


DETTALLS NORMATIUS

DT07. INSTAL·LACIÓ D'UNITATS EXTRACTORES D'AIRE CONDICIONAT EN ESTABLIMENTS COMERCIALS

OPCIÓ 1. DETALL UNITAT EXTRACTORA TERRAT (PER SOBRE ARM)

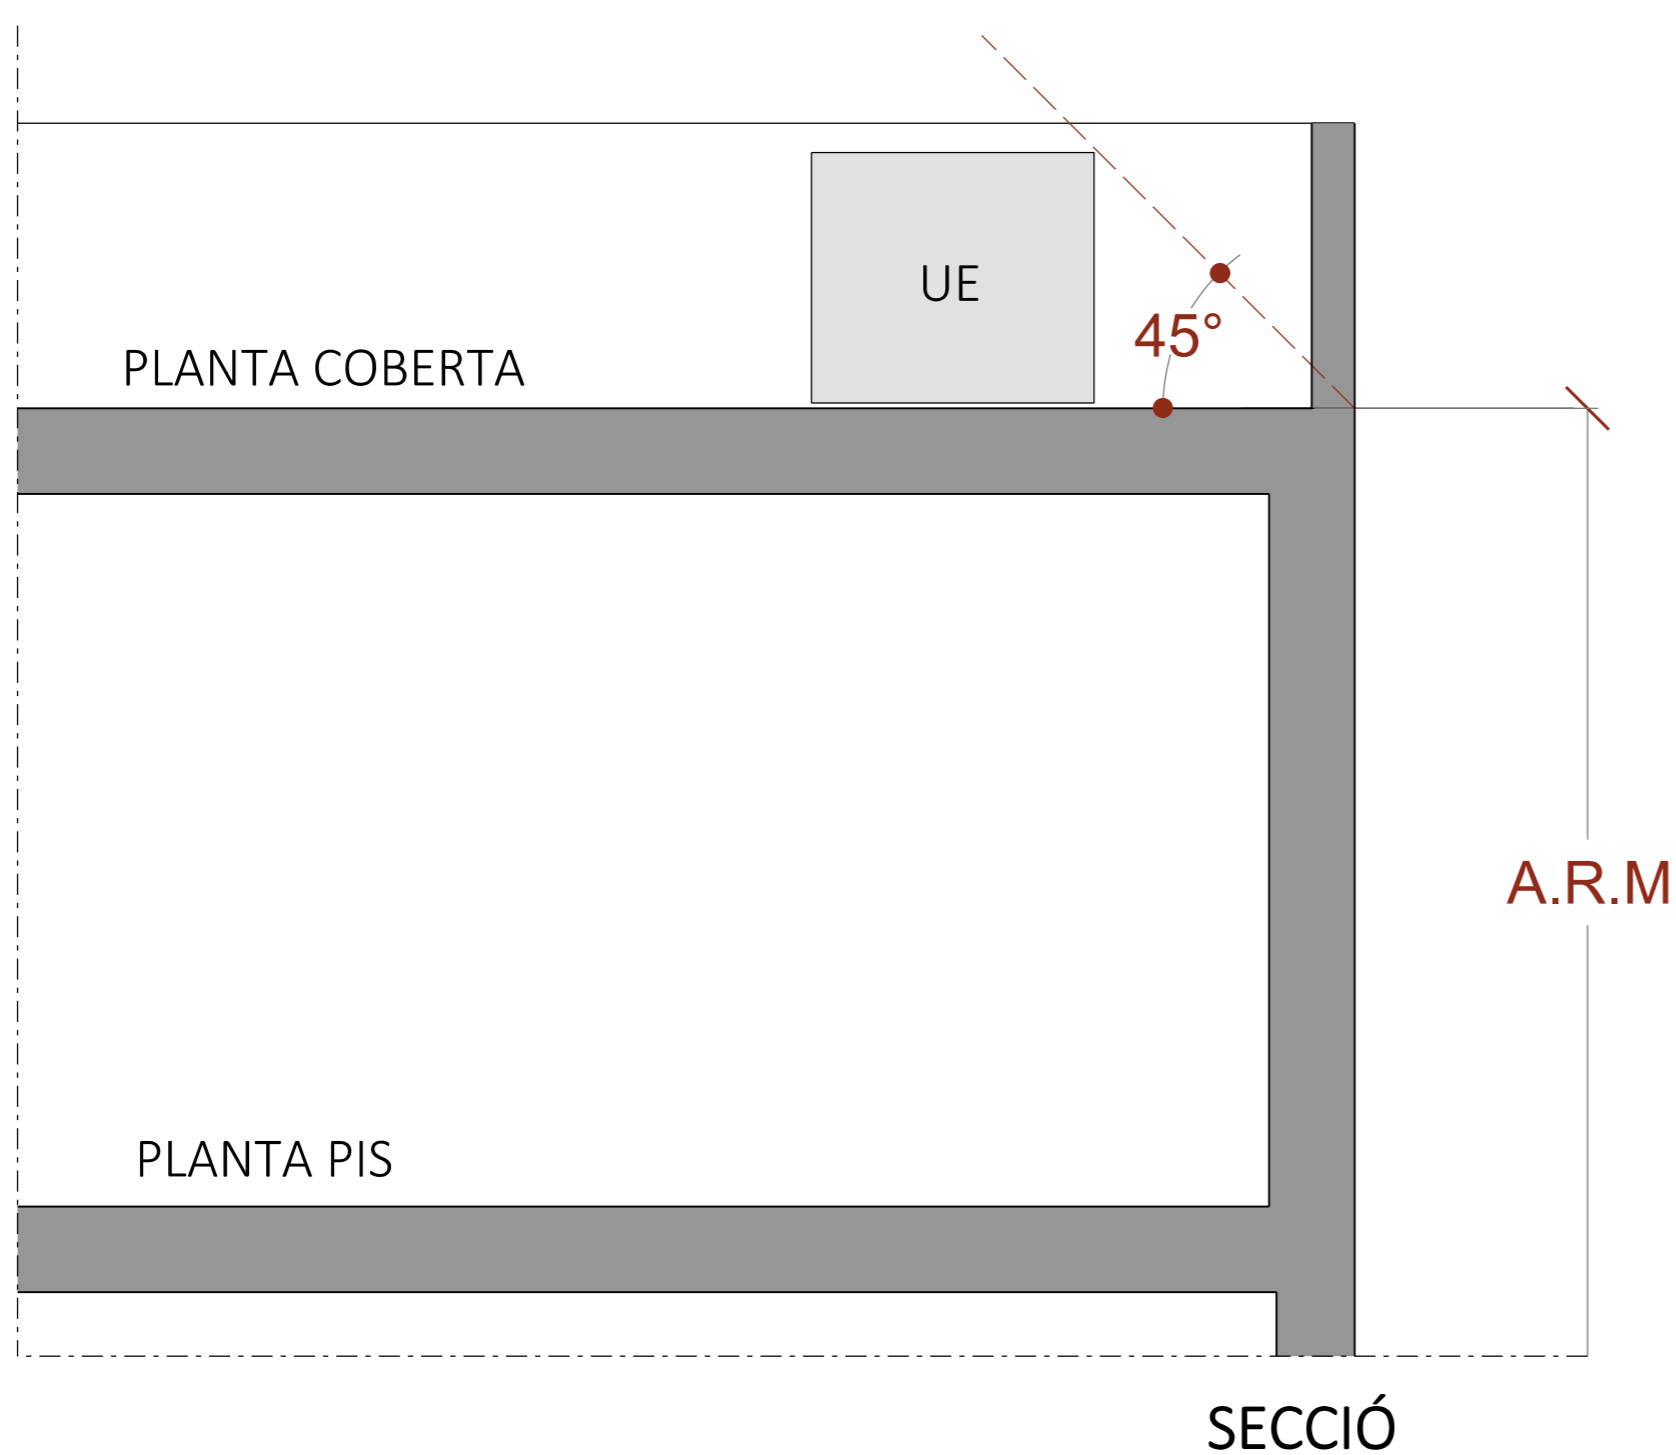

NORMATIVA:


PGO

- Art. 128. Cossos i elements sortints.
- Art. 126 . Alçada reguladora

LES UE S'HAURAN D'INSTAL·LAR OBLIGATÒRIAMENT AL TERRAT NO VISIBLES DES DE LA VIA PÚBLICA, SOTA DIEDRI VIRTUAL 45º

OPCIÓ 2. DETALL REIXA ADOSSADA A FAÇANA ESTABLIMENTS COMERCIALS

(*) EXCEPCIÓ PER INVIABILITAT TÈCNICA D'OPCIÓ 1

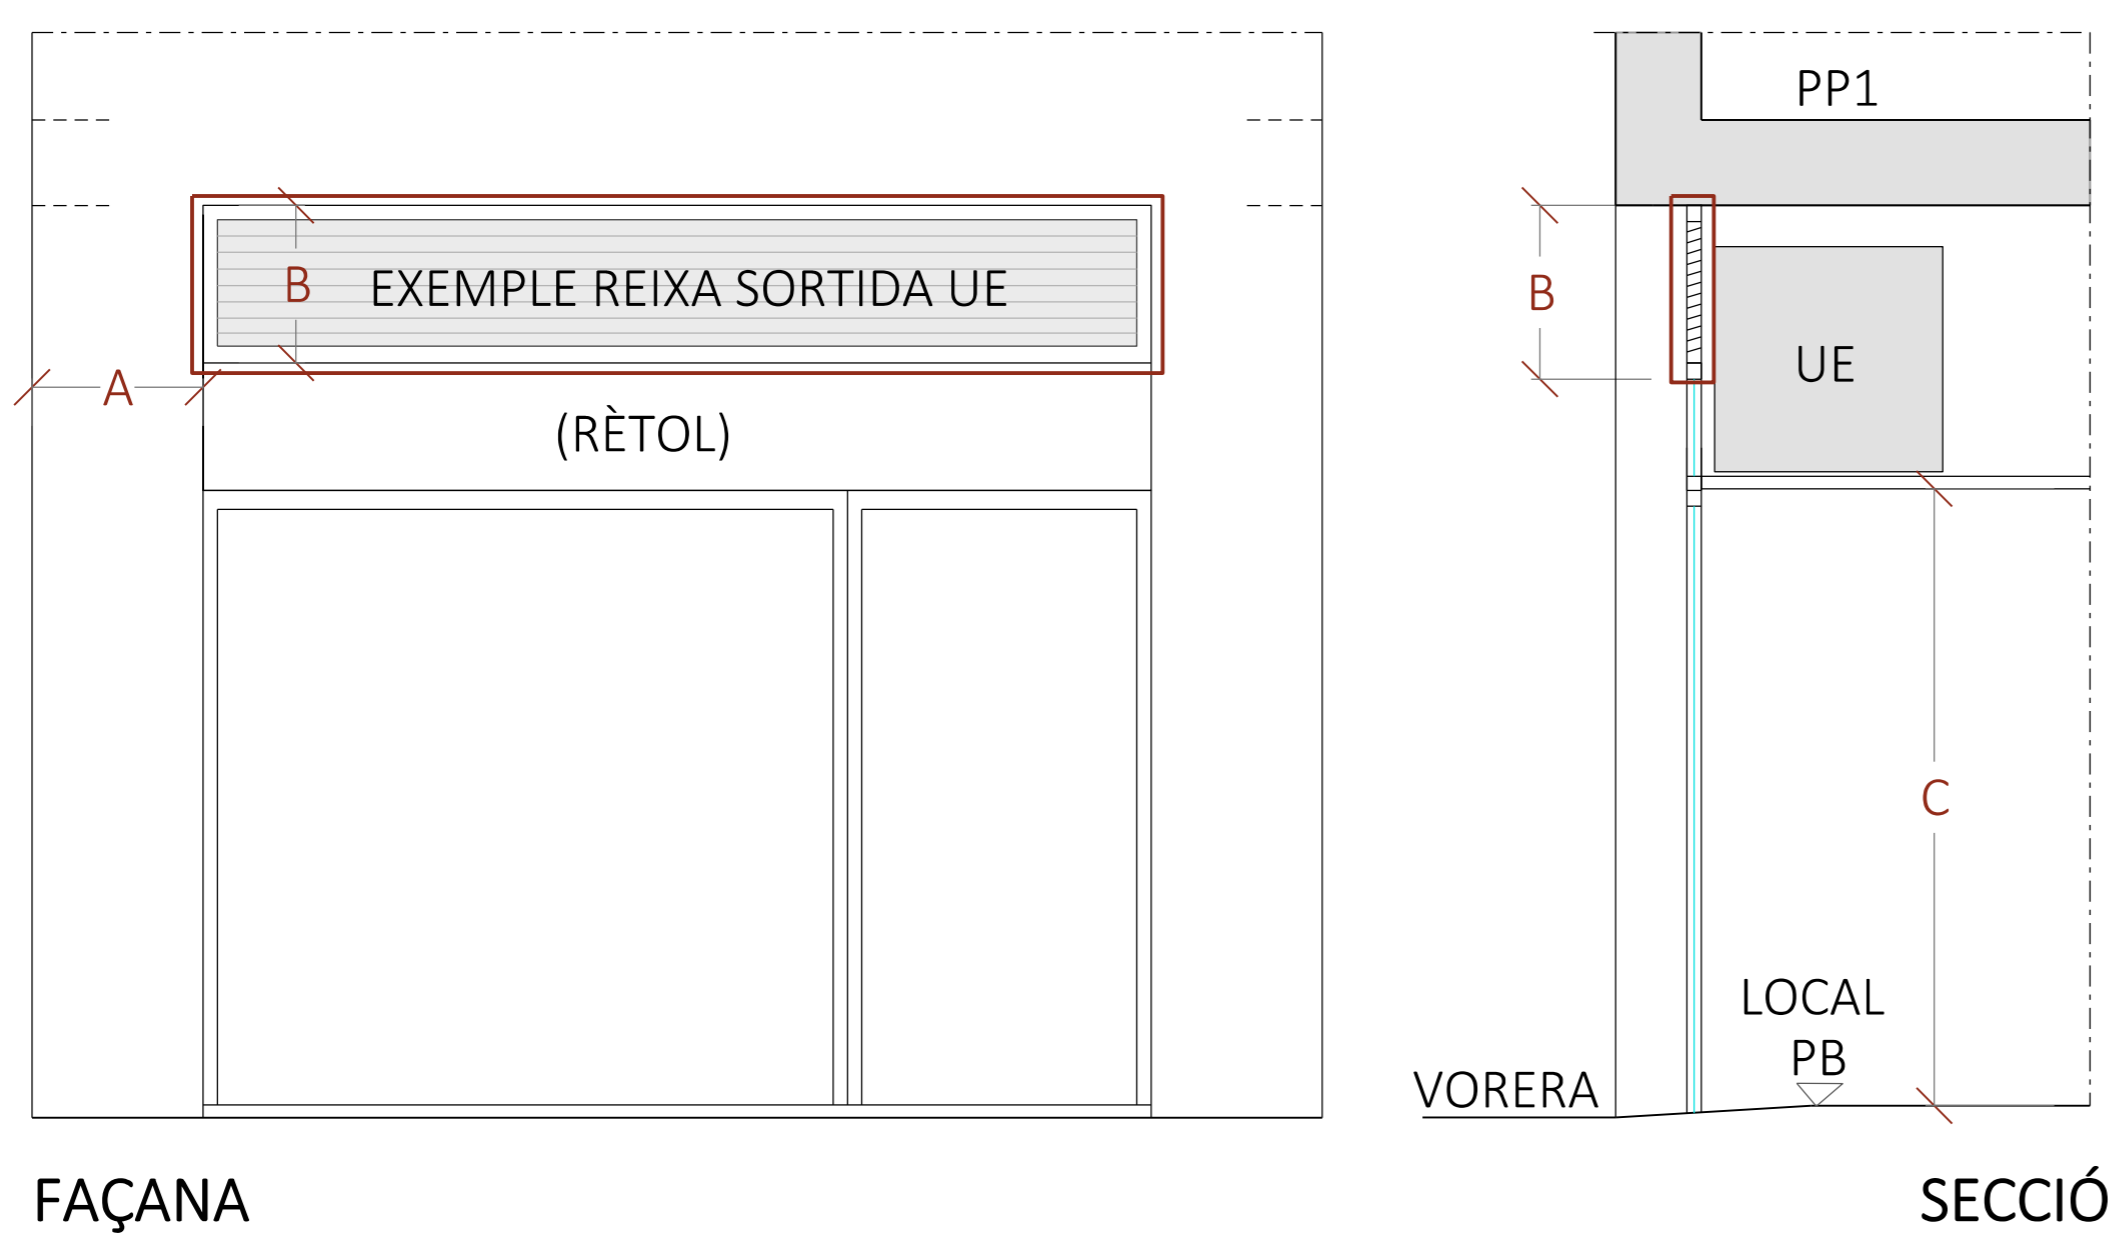

NORMATIVA:

- Art. 14 Ordenança ocupació de la via pública

UE= UNITAT EXTRACTORA D'AIRE CONDICIONAT

A= SEPARACIÓ 60 CM

B= REIXA ADOSSADA A FAÇANA DESTINADA SORTIDA D'AIRE UE

C= $\geq 2,50$ m

QUAN NO SIGUI POSSIBLE I LA POTÈNCIA TÈRMICA O FRIGORÍFICA SIGUI INFERIOR A 10 KW S'AUTORITZARÀ COM A EXCEPCIÓ LA SEVA INSTAL·LACIÓ ENCABITS DINS DELS FORATS ARQUITECTÒNICS (PORTES, FINESTRES, BALCONERES, APARADORS, ETC) I SENSE SOBRESORTIR DEL PLA DE FAÇANA I, A SER POSSIBLE, OCULTS PER REIXES O ALTRES ELEMENTS EMBELLIDORS.