


DETALLS NORMATIUS

DT9. DETALL VENTILACIÓ A LES ESCALES

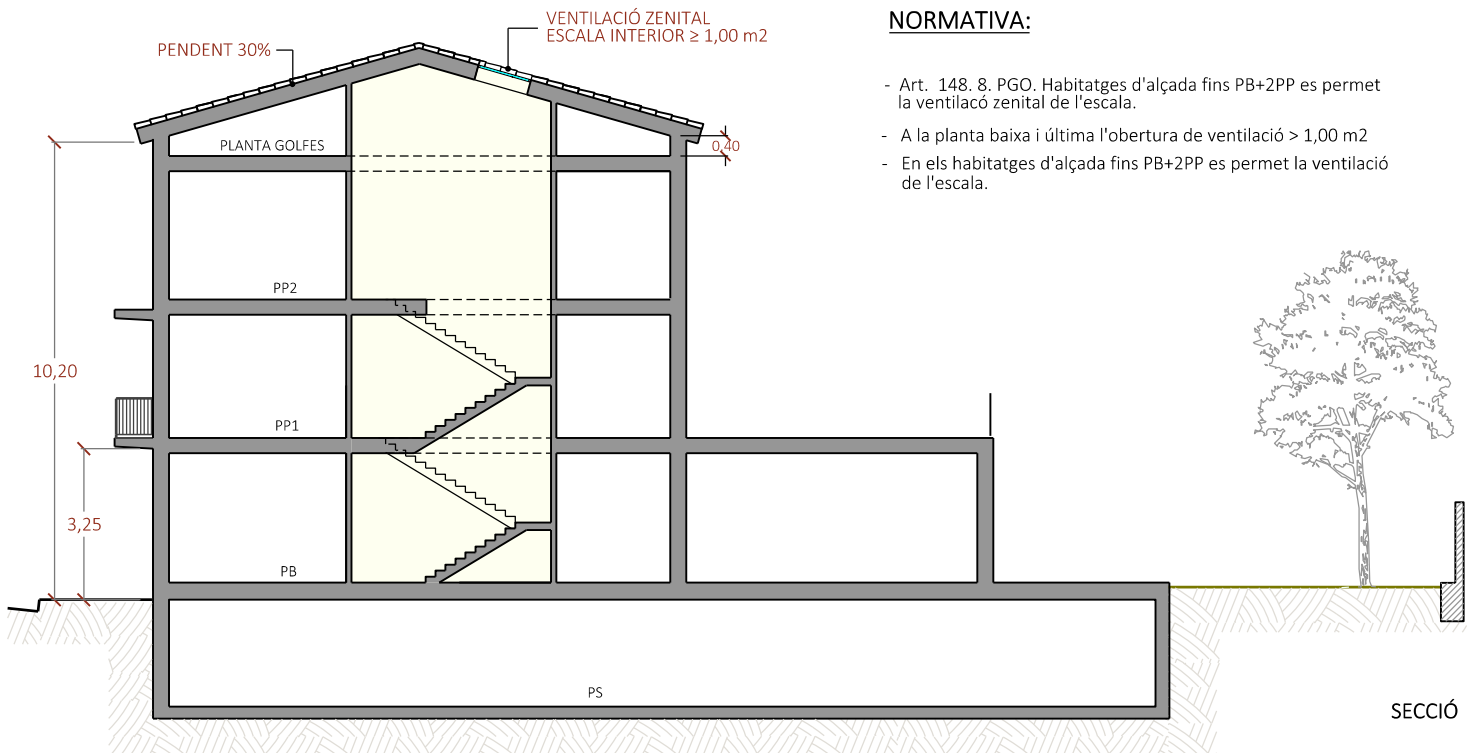

NORMATIVA:

- Art. 148. 8. PGO. Habitatges d'alçada fins PB+2PP es permet la ventilació zenital de l'escala.
- A la planta baixa i última l'obertura de ventilació $> 1,00 \text{ m}^2$
- En els habitatges d'alçada fins PB+2PP es permet la ventilació de l'escala.