
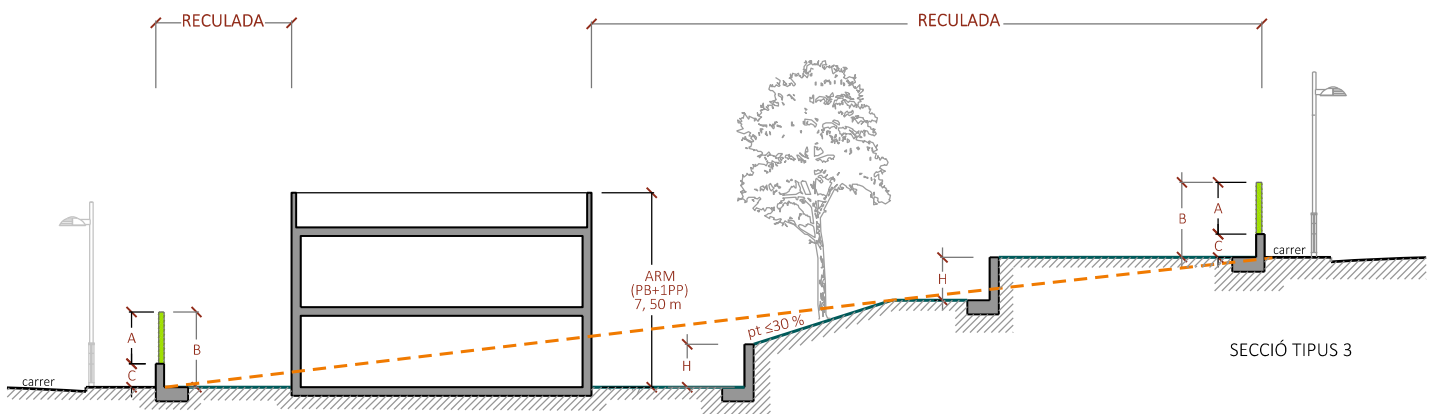
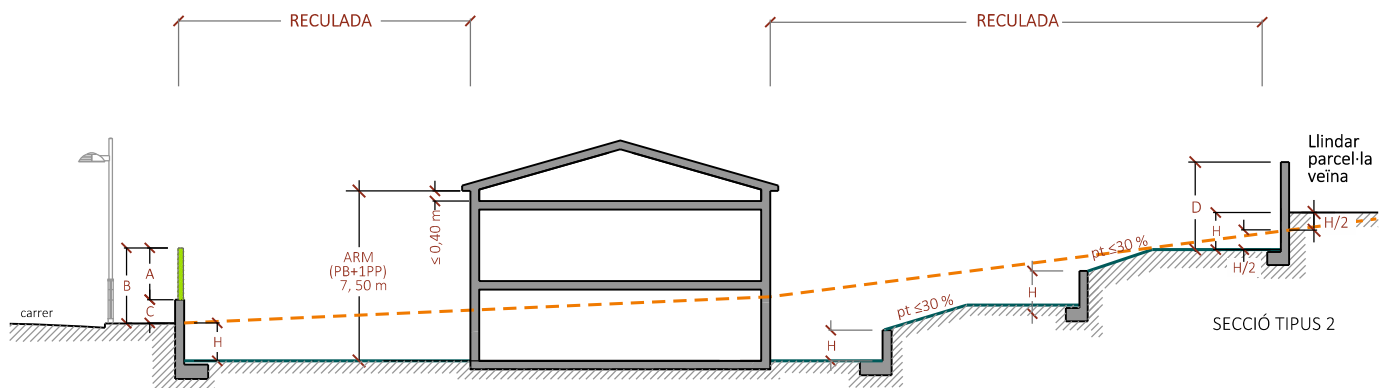


DETALLS NORMATIUS

DT13. DETALL MOVIMENT DE TERRES EN EDIFICACIÓ AÏLLADA A CASTELLTORT

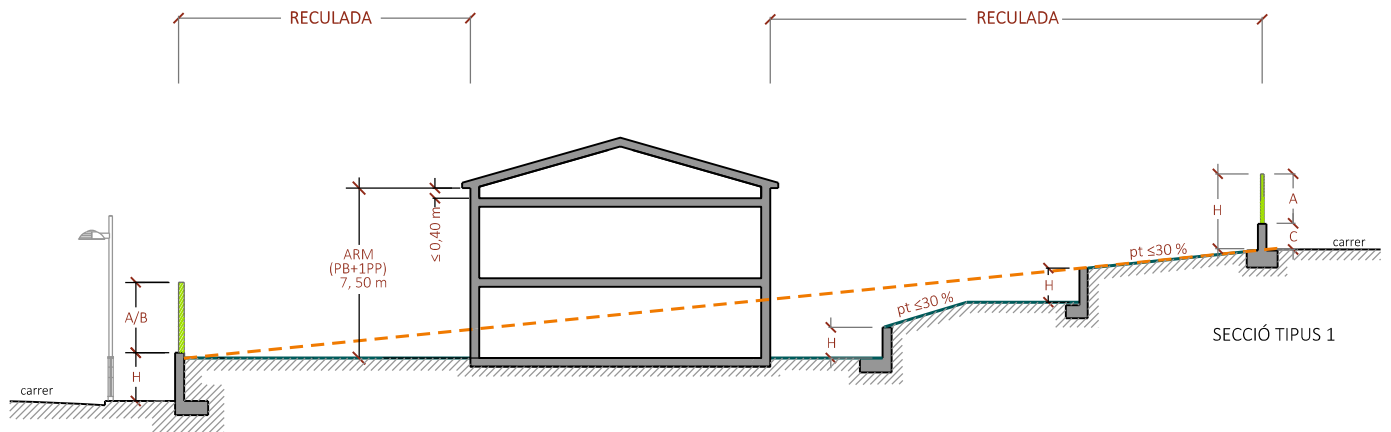

LLEGENDA

A= TANCA CALADA O VEGETAL
B= ALÇADA MÀXIMA TANCA $\leq 1,80$ m
C= TANCA OPAÇA $\leq 0,60$ m

D= TANCA OPAÇA $\leq 3,00$ m ENTRE VEÏNS DIFERENT NIVELL
H= MUR CONTENCIÓ, ALÇADA MÀXIMA $\leq 1,20$ m

--- TERRENY NATURAL
— TERRENY DEFINITIU