


DT19. TIPUS DE MITJANS AUXILIARS INSTAL·LATS A LA VIA PÚBLICA AMB MOTIU DE L'EXECUCIÓ D'UNA OBRA

SERÀ NECESSÀRIA L'AUTORITZACIÓ PRÈVIA D'AESA SEMPRE QUE ES DONI ALGUNA DE LES SEGÜENTS CIRCUMSTÀNCIES:

- Instal·lació de panells fotovoltaics; per l'ús de grua i/o quan els panells a instal·lar superin l'alçada de l'edificació existent i/o que la superfície dels panells a instal·lar superi els 100m².
- Ús de mitjans auxiliars que sobrepassin l'alçada de l'edificació existent.

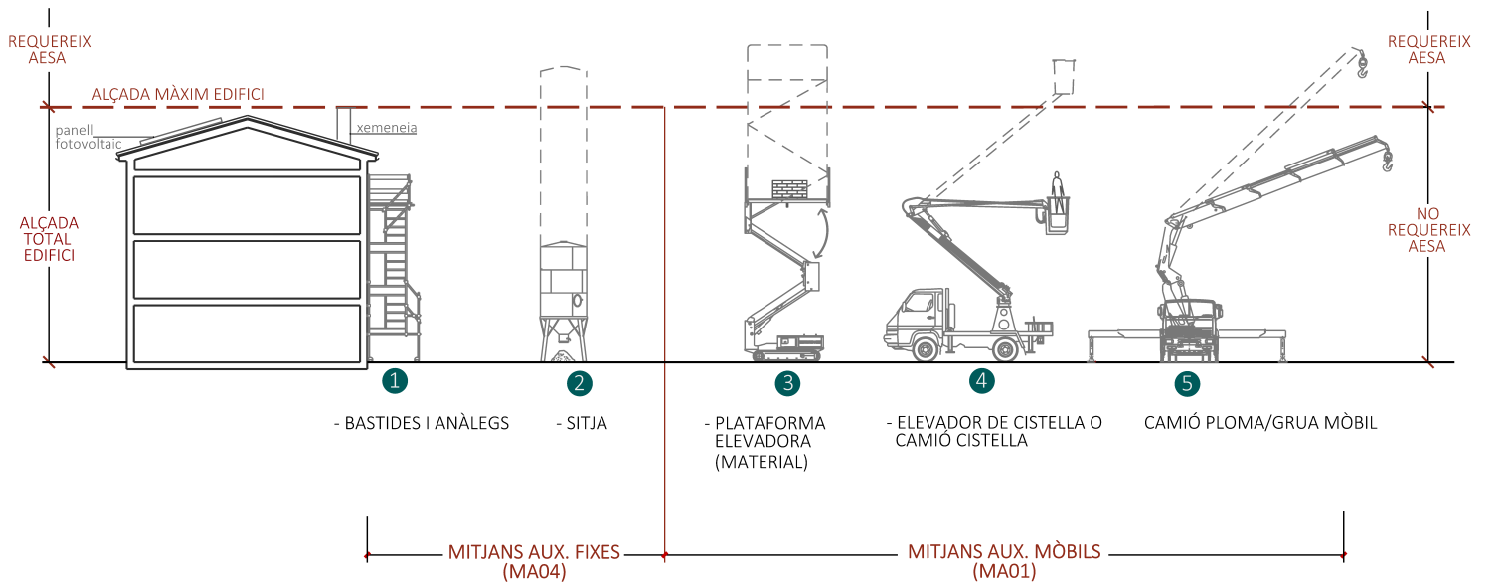

NO ES PERMETEN ALTRES INSTAL·LACIONS MÒBILS O FIXES EN LA VIA PÚBLICA QUE LES RECOLLIDES EN AQUESTA INSTRUCIÓ