


DETALLS NORMATIUS

DT25. PES MÀXIM AUTORITZAT (P.M.A) ≥ 3 Tm.

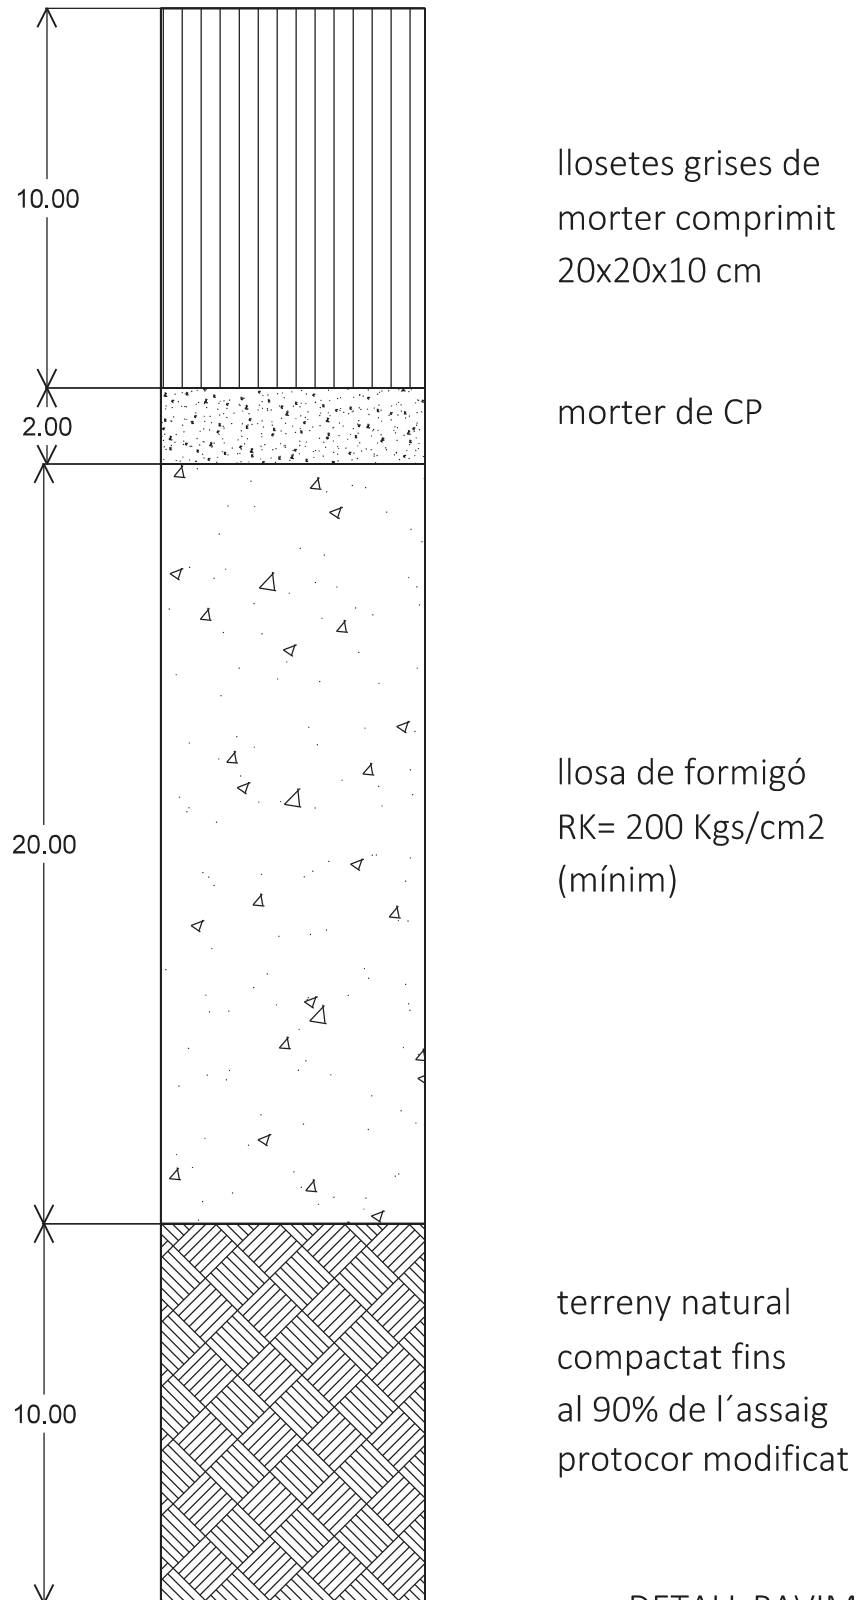

DETALL PAVIMENT TIPUS P1