
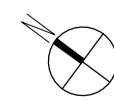


**SIMBOLOGIA MITJANS PCI**


- EXTINTOR MANUAL POLS SECA
- EXTINTOR MANUAL CO2
- B.I.E. 25mm (BOCA D'INCENDIS EQUIPADA) Instal·lació superficial
- B.I.E. 25mm (BOCA D'INCENDIS EQUIPADA) Instal·lació encastada
- QUADRE ELÈCTRIC
- CENTRAL D'INCENDIS
- EQUIP AUTÒNOM ENLLUMENAT SENYALITZACIÓ-EMERGÈNCIA. 320lm. IP44. SUPERFÍCIE REF.: NOVA LD N6 DE DAISALUX O EQUIVALENT
- EQUIP AUTÒNOM ENLLUMENAT SENYALITZACIÓ-EMERGÈNCIA. 320lm. IP44. ENCASTAT REF.: NOVA LD N6 DE DAISALUX O EQUIVALENT
- PROJECTOR AUTÒNOM ENLLUMENAT SENYALITZACIÓ-EMERGÈNCIA. 2500lm. IP43. SUPERFÍCIE REF.: ATRIA N48 A (ÒPTICA ANTIPÀNIC - AT) DE DAISALUX O EQUIVALENT
- PROJECTOR AUTÒNOM ENLLUMENAT SENYALITZACIÓ-EMERGÈNCIA. 1000lm. IP43. SUPERFÍCIE REF.: ATRIA N22 A (ÒPTICA EVACUACIÓ - EVC) DE DAISALUX O EQUIVALENT
- EQUIP AUTÒNOM ENLLUMENAT SENYALITZACIÓ-EMERGÈNCIA. 200lm. IP43/20. ENCASTAT REF.: IZAR N30A (EVC) DE DAISALUX O EQUIVALENT
- SIRENA D'ALARMA ÒPTIC-ACÚSTICA, ANALÒGICA REF.: WSS-PC-102 DE NOTIFIER O EQUIVALENT
- SIRENA D'ALARMA ÒPTIC-ACÚSTICA, IP-65, ANALÒGICA REF.: WSS-PC-102+WRR DE NOTIFIER O EQUIVALENT
- POLSADOR D'ALARMA ANALÒGIC REF.: MSA-RP02FF-N026-41 DE NOTIFIER O EQUIVALENT
- POLSADOR D'ALARMA ANALÒGIC IP-67 REF.: WSA-RP02SG-N026-41 DE NOTIFIER O EQUIVALENT
- SIRENA D'ALARMA ÒPTIC-ACÚSTICA, IP-54, EXTERIOR REF.: HSR-E24 DE NOTIFIER O EQUIVALENT

PLANTA SOTERRANI

A1 E 1:125  
A3 E 1:250

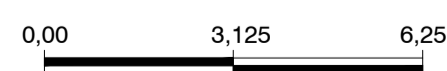

AUTOR DEL PROJECTE  
080 ARQUITECTURA DANIEL GUTIÉRREZ PRAT  
OLGA GUTIÉRREZ PRAT

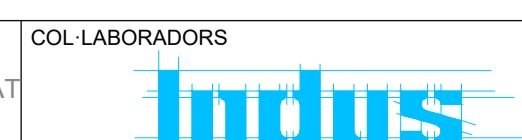

CLIENT  
AJUNTAMENT DE  
SANT QUIRZE DEL VALLÈS

TÍTOL DEL PROJECTE  
PROJECTE EXECUTIU. PISCINA MUNICIPAL  
AL SECTOR DE CAN CASABLANQUES


NOM DEL PLÀNOL  
PROTECCIÓ CONTRA INCENDIS  
MITJANS MANUAIS DE PROTECCIÓ CONTRA INCENDIS - PLANTA SOTERRANI

ESCALA  
0 3.125 6.25  
E: 1/125 A1  
E: 1/250 A3








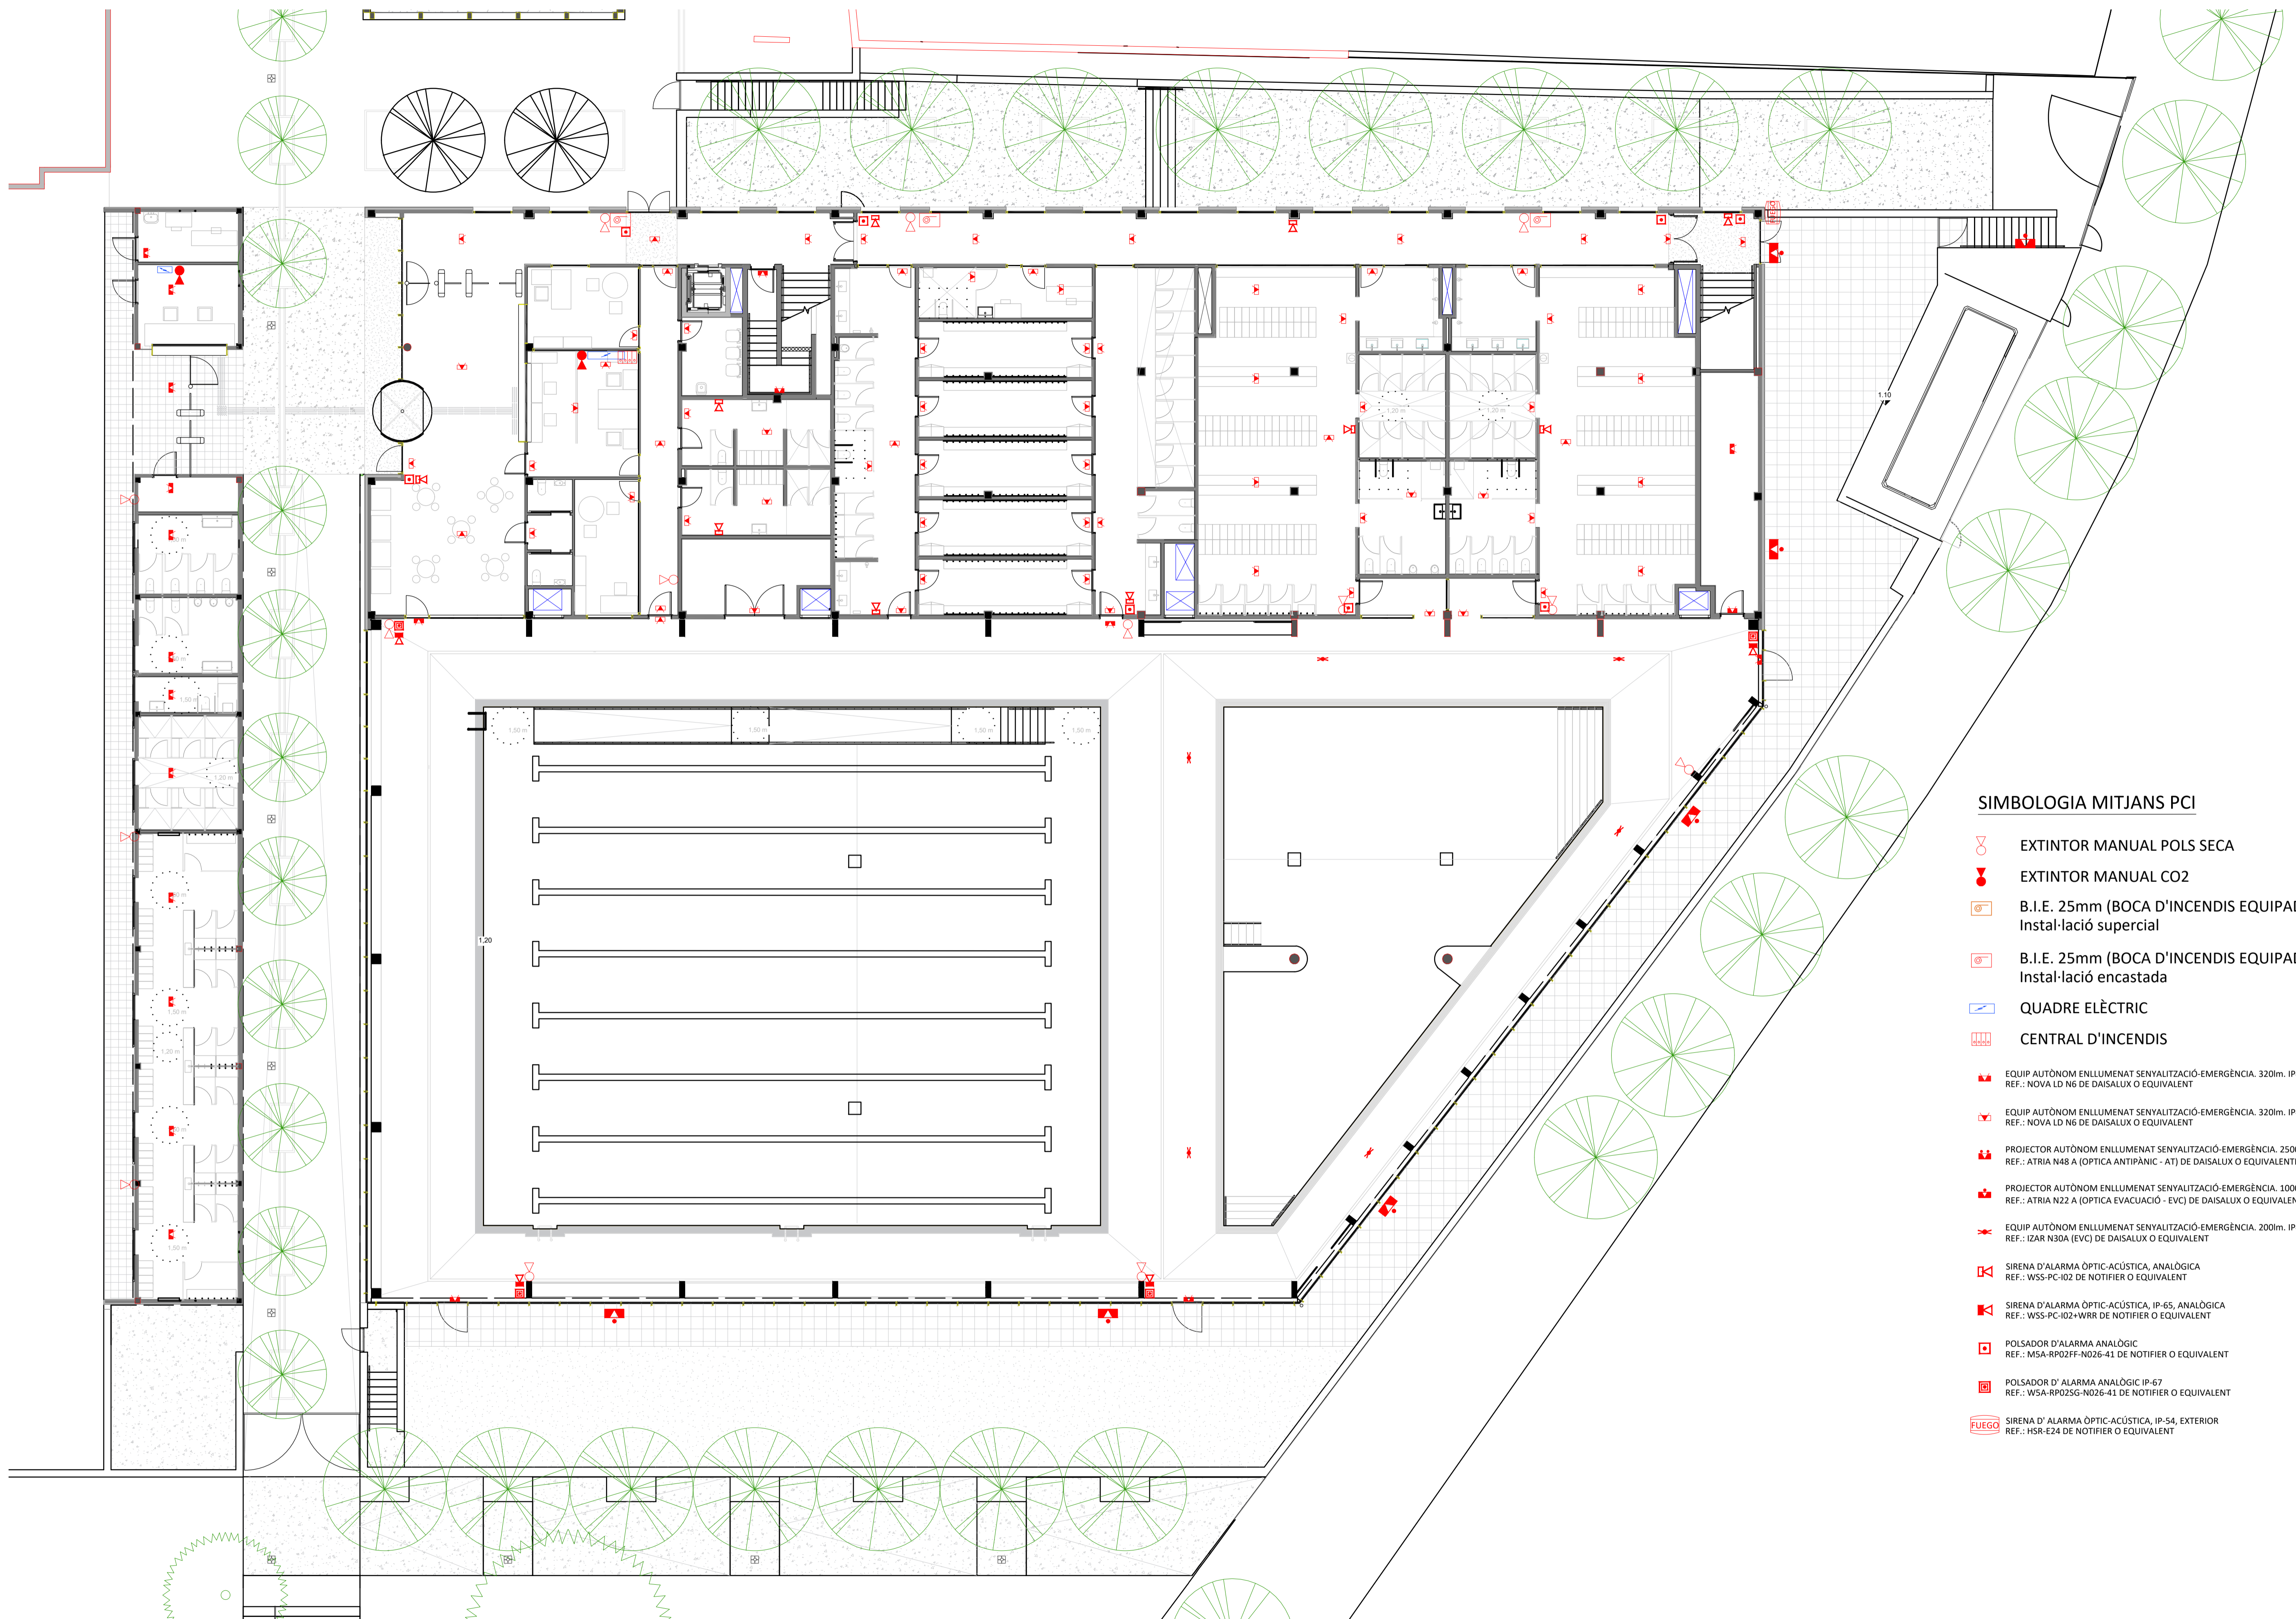





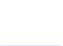


CLAU  
2021-15  
FITXER  
25320.L009-L010-L011

DATA  
Maig 2023  
VERSIO  
REVISIÓ B

PLÀNOL NOM.  
**L009**





**SIMBOLOGIA MITJANS PCI**

-  EXTINTOR MANUAL POLS SECA
-  EXTINTOR MANUAL CO2
-  B.I.E. 25mm (BOCA D'INCENDIS EQUIPADA) Instal·lació superficial
-  B.I.E. 25mm (BOCA D'INCENDIS EQUIPADA) Instal·lació encastada
-  QUADRE ELÈCTRIC
-  CENTRAL D'INCENDIS
-  EQUIP AUTÒNOM ENLLUMENAT SENYALITZACIÓ-EMERGÈNCIA. 320lm. IP44. SUPERFÍCIE REF.: NOVA LD N6 DE DAISALUX O EQUIVALENT
-  EQUIP AUTÒNOM ENLLUMENAT SENYALITZACIÓ-EMERGÈNCIA. 320lm. IP44. ENCASTAT REF.: NOVA LD N6 DE DAISALUX O EQUIVALENT
-  PROJECTOR AUTÒNOM ENLLUMENAT SENYALITZACIÓ-EMERGÈNCIA. 2500lm. IP43. SUPERFÍCIE REF.: ATRIA N48 A (ÒPTICA ANTIPÀNIC - AT) DE DAISALUX O EQUIVALENT
-  PROJECTOR AUTÒNOM ENLLUMENAT SENYALITZACIÓ-EMERGÈNCIA. 1000lm. IP43. SUPERFÍCIE REF.: ATRIA N22 A (ÒPTICA EVACUACIÓ - EVC) DE DAISALUX O EQUIVALENT
-  EQUIP AUTÒNOM ENLLUMENAT SENYALITZACIÓ-EMERGÈNCIA. 200lm. IP43/20. ENCASTAT REF.: IZAR N30A (EVC) DE DAISALUX O EQUIVALENT
-  SIRENA D'ALARMA ÒPTIC-ACÚSTICA, ANALÒGICA REF.: WSS-PC-102 DE NOTIFIER O EQUIVALENT
-  SIRENA D'ALARMA ÒPTIC-ACÚSTICA, IP-65, ANALÒGICA REF.: WSS-PC-102+WRR DE NOTIFIER O EQUIVALENT
-  POLSADOR D'ALARMA ANALÒGIC REF.: MSA-RP02FF-N026-41 DE NOTIFIER O EQUIVALENT
-  POLSADOR D'ALARMA ANALÒGIC IP-67 REF.: WSA-RP02SG-N026-41 DE NOTIFIER O EQUIVALENT
-  SIRENA D'ALARMA ÒPTIC-ACÚSTICA, IP-54, EXTERIOR REF.: HSR-E24 DE NOTIFIER O EQUIVALENT

PLANTA BAIXA  
 A1 E 1:125  
 A3 E 1:250

AUTOR DEL PROJECTE  
 080 ARQUITECTURA DANIEL GUTIÉRREZ PRAT  
 OLGA GUTIÉRREZ PRAT

COL·LABORADORS  


CLIENT  
 AJUNTAMENT DE  
 SANT QUIRZE DEL VALLÈS

TÍTOL DEL PROJECTE  
 PROJECTE EXECUTIU. PISCINA MUNICIPAL  
 AL SECTOR DE CAN CASABLANQUES


NOM DEL PLÀNOL  
 PROTECCIÓ CONTRA INCENDIS  
 MITJANS MANUS DE PROTECCIÓ CONTRA INCENDIS - PLANTA BAIXA

ESCALA  
 0 3,125 6,25  
 E 1/125 A1  
 E 1/250 A3







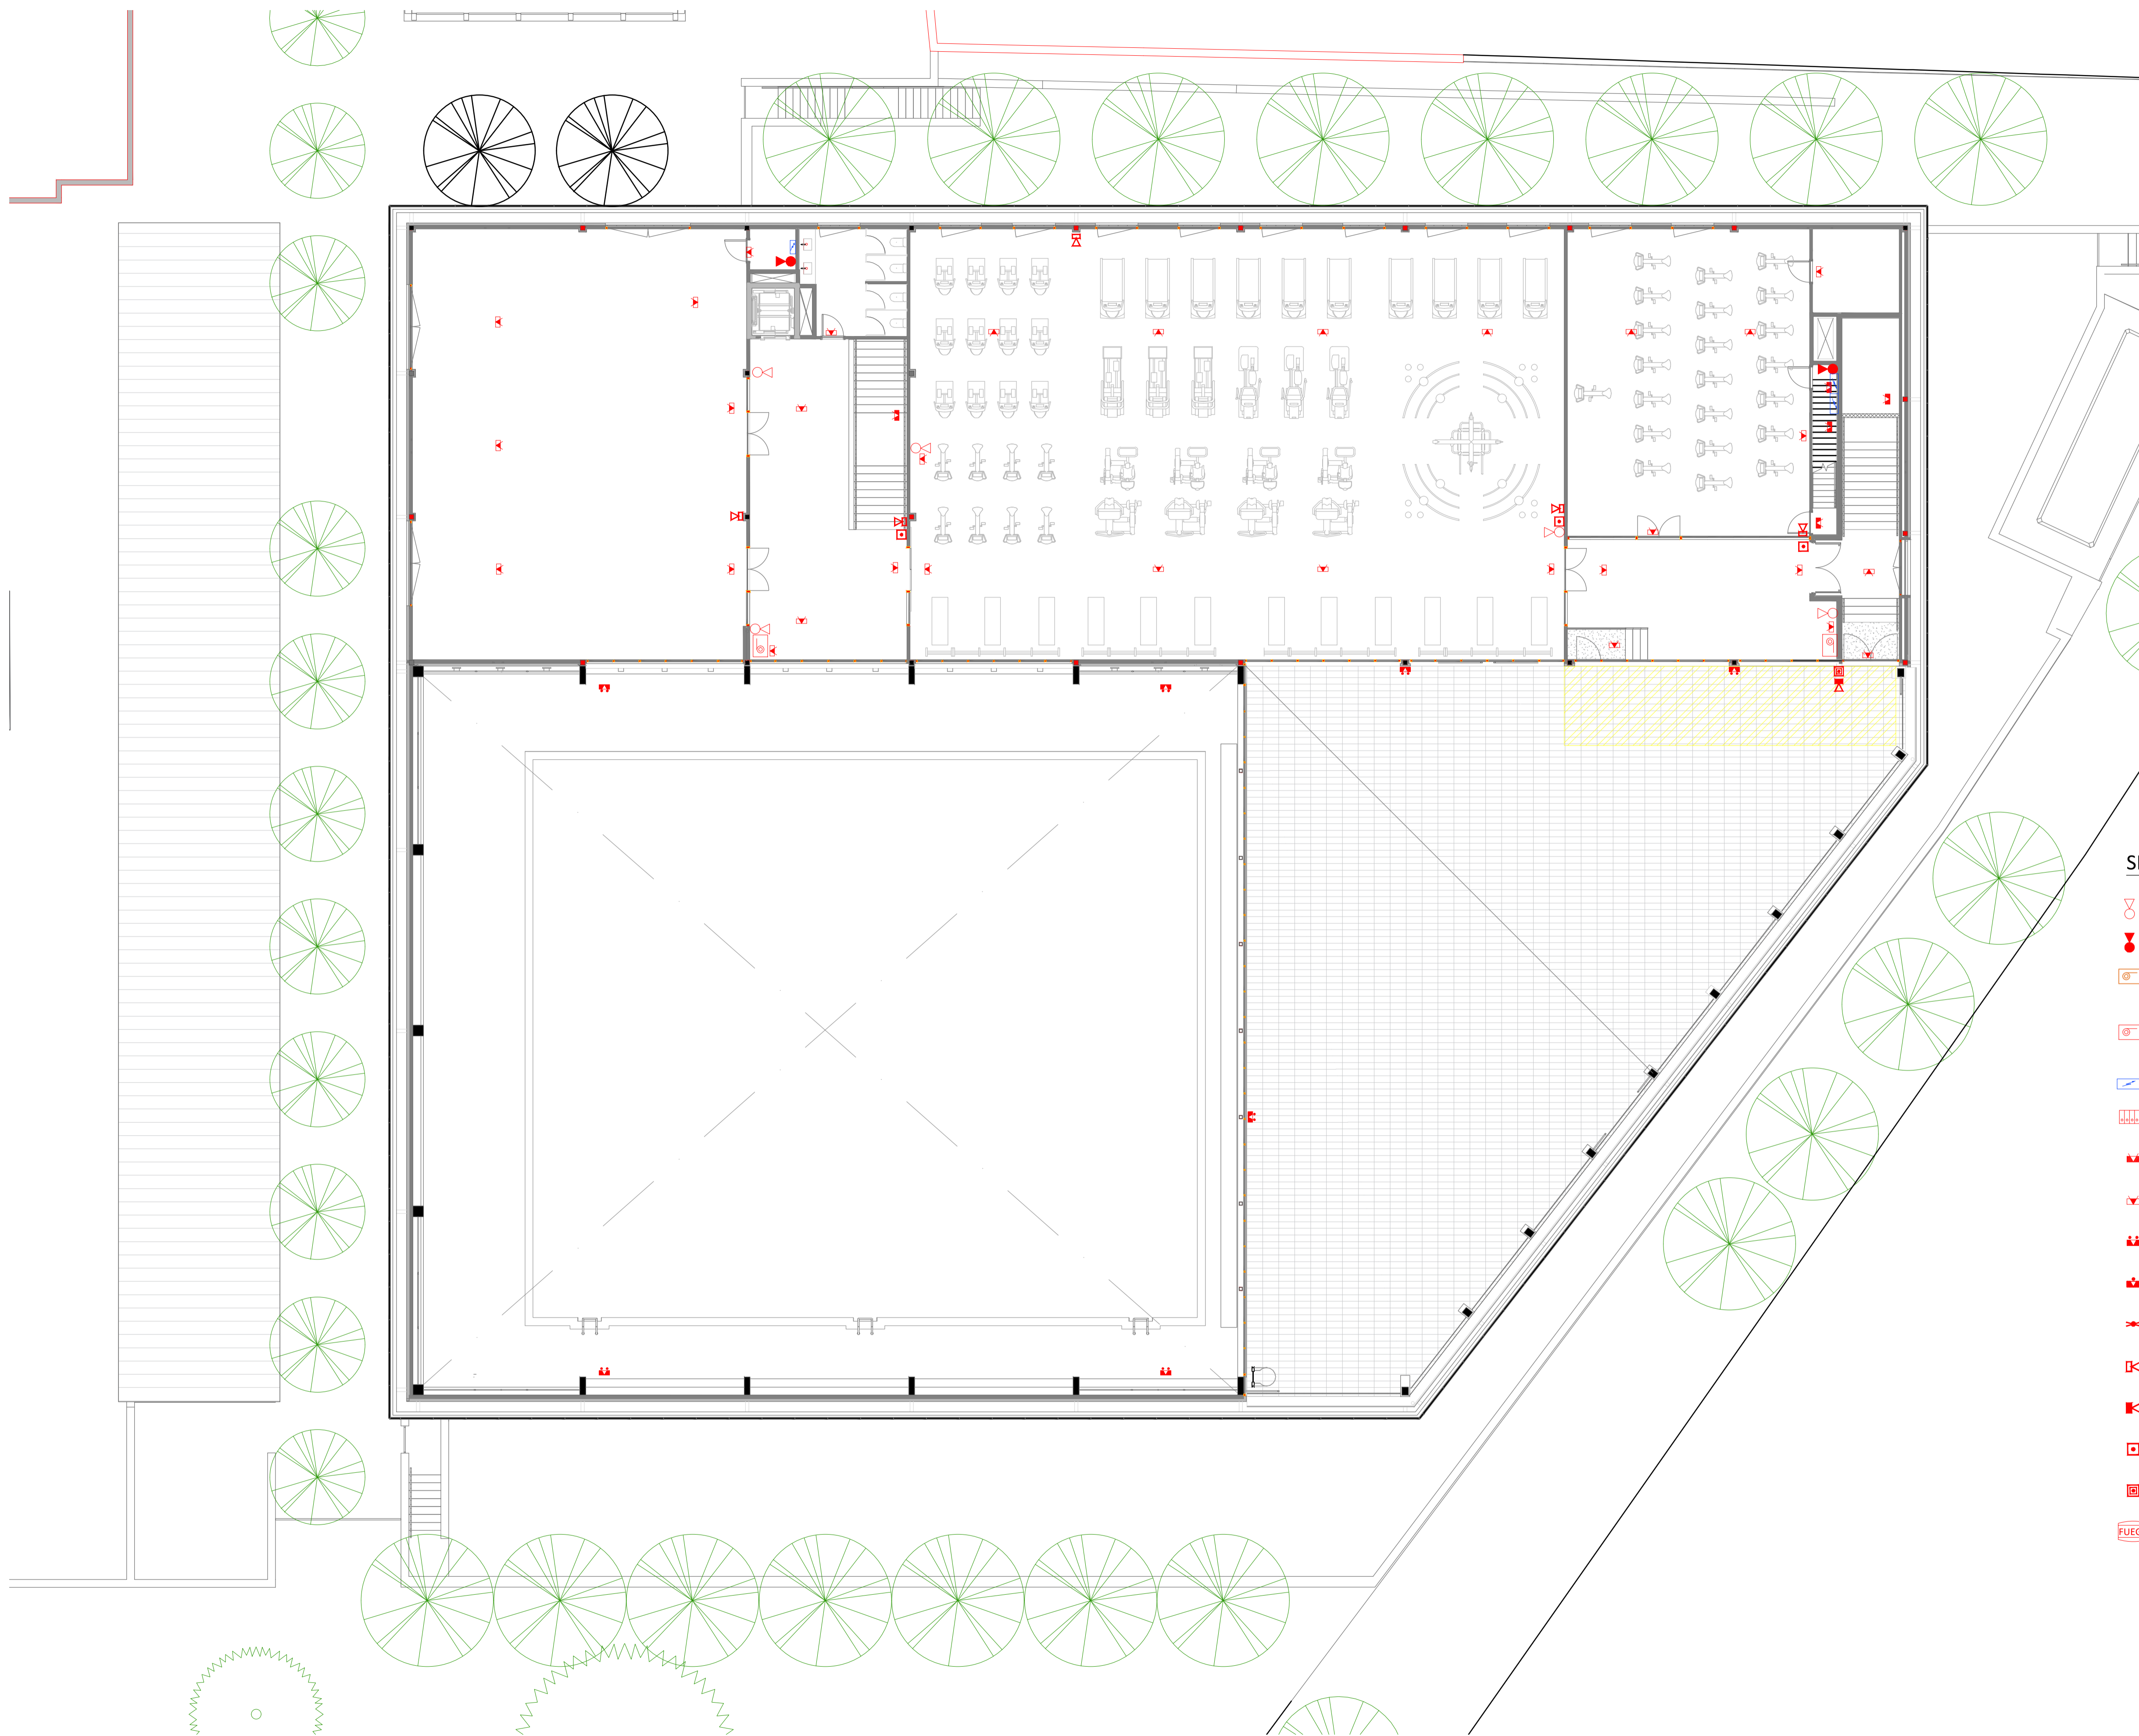









CLAU  
 2021-15  
 FITXER  
 25320.L009-L010-L011

DATA  
 Maig 2023  
 VERSIÓ  
 REVISIÓ B



PLÀNOL NOM.  
**L010**



**SIMBOLOGIA MITJANS PCI**

-  EXTINTOR MANUAL POLS SECA
-  EXTINTOR MANUAL CO2
-  B.I.E. 25mm (BOCA D'INCENDIS EQUIPADA)  
Instal·lació superficial
-  B.I.E. 25mm (BOCA D'INCENDIS EQUIPADA)  
Instal·lació encastada
-  QUADRE ELÈCTRIC
-  CENTRAL D'INCENDIS
-  EQUIP AUTÒNOM ENLLUMENAT SENYALITZACIÓ-EMERGÈNCIA. 320lm. IP44. SUPERFÍCIE  
REF.: NOVA LD N6 DE DAISALUX O EQUIVALENT
-  EQUIP AUTÒNOM ENLLUMENAT SENYALITZACIÓ-EMERGÈNCIA. 320lm. IP44. ENCASTAT  
REF.: NOVA LD N6 DE DAISALUX O EQUIVALENT
-  PROJECTOR AUTÒNOM ENLLUMENAT SENYALITZACIÓ-EMERGÈNCIA. 2500lm. IP43. SUPERFÍCIE  
REF.: ATRIA N48 A (ÒPTICA ANTIPÀNIC - AT) DE DAISALUX O EQUIVALENT
-  PROJECTOR AUTÒNOM ENLLUMENAT SENYALITZACIÓ-EMERGÈNCIA. 1000lm. IP43. SUPERFÍCIE  
REF.: ATRIA N22 A (ÒPTICA EVACUACIÓ - EVC) DE DAISALUX O EQUIVALENT
-  EQUIP AUTÒNOM ENLLUMENAT SENYALITZACIÓ-EMERGÈNCIA. 200lm. IP43/20. ENCASTAT  
REF.: IZAR N30A (EVC) DE DAISALUX O EQUIVALENT
-  SIRENA D'ALARMA ÒPTIC-ACÚSTICA, ANALÒGICA  
REF.: WSS-PC-102 DE NOTIFIER O EQUIVALENT
-  SIRENA D'ALARMA ÒPTIC-ACÚSTICA, IP-65, ANALÒGICA  
REF.: WSS-PC-102+WRR DE NOTIFIER O EQUIVALENT
-  POLSADOR D'ALARMA ANALÒGIC  
REF.: MSA-RP02FF-N026-41 DE NOTIFIER O EQUIVALENT
-  POLSADOR D'ALARMA ANALÒGIC IP-67  
REF.: WSA-RP02SG-N026-41 DE NOTIFIER O EQUIVALENT
-  SIRENA D'ALARMA ÒPTIC-ACÚSTICA, IP-54, EXTERIOR  
REF.: HSR-E24 DE NOTIFIER O EQUIVALENT

PLANTA PIS  
A1 E 1:125  
A3 E 1:250

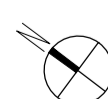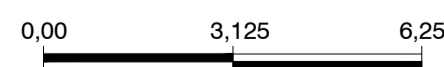

AUTOR DEL PROJECTE  
080 ARQUITECTURA DANIEL GUTIÉRREZ PRAT  
OLGA GUTIÉRREZ PRAT

COL-LABORADORS  
**Indus**

CLIENT  
**AJUNTAMENT DE  
SANT QUIRZE DEL VALLÈS**

TÍTOL DEL PROJECTE  
PROJECTE EXECUTIU. PISCINA MUNICIPAL  
AL SECTOR DE CAN CASABLANQUES


NOM DEL PLÀNOL  
PROTECCIÓ CONTRA INCENDIS  
MITJANS MANUS DE PROTECCIÓ CONTRA INCENDIS - PLANTA PIS

ESCALA  
0 3,125 6,25  
E: 1/125 A1  
E: 1/250 A3

CLAU  
2021-15  
FITXER  
25320.L009-L010-L011

DATA  
Maig 2023  
VERSIO  
REVISIÓ B

PLÀNOL NOM.  
**L011**

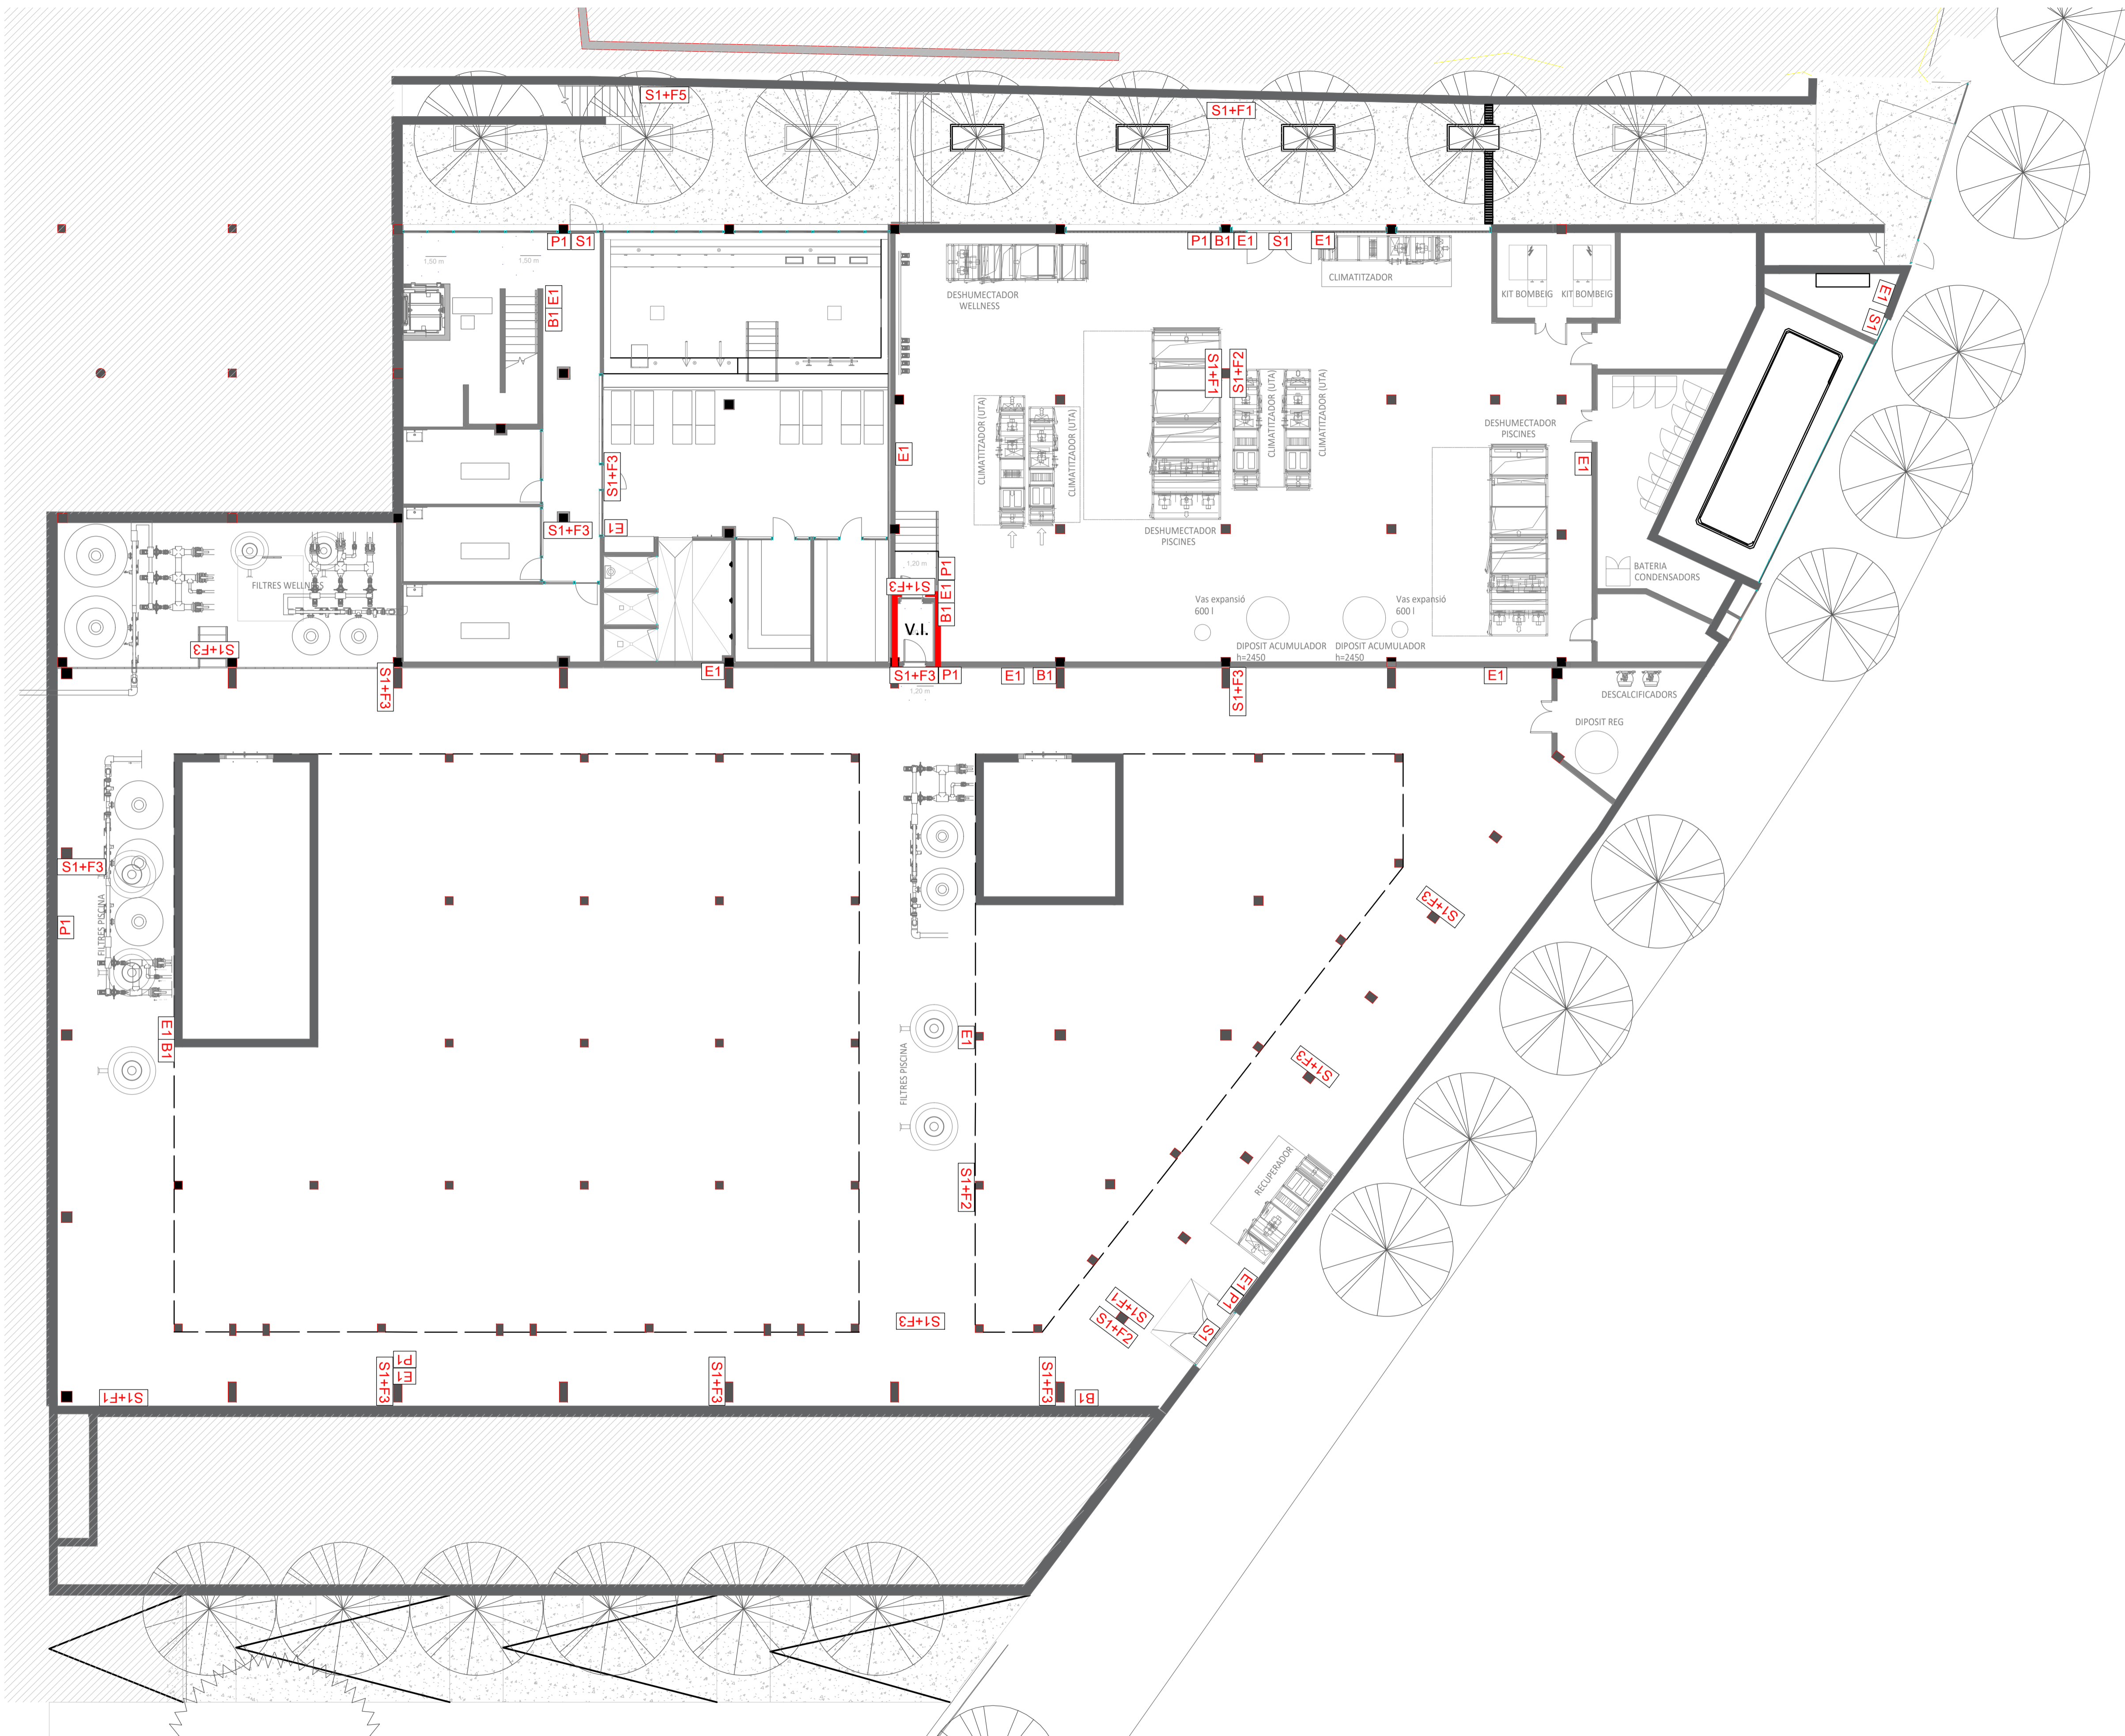

Amidament	Codi	Imatge i mides (mm)	Distància d'observació (metres)
4	S1		$d \leq 10$
4	S1+F1		$d \leq 10$
3	S1+F2		$d \leq 10$
14	S1+F3		$d \leq 10$
1	S1+F5		$d \leq 10$


Senyal indicadora fotoluminescent.  
 Simbologia segons UNE 23034:1988  
 Cumpliment UNE 23035, parts 1,2 i 4 (2003), classe A.

Amidament	Codi	Imatge i mides (mm)	Distància d'observació (metres)
15	E1		$d \leq 10$
8	P1		$d \leq 10$
6	B1		$d \leq 10$

Senyal indicadora fotoluminescent.  
 Simbologia segons UNE-EN ISO 7010:2012/A7:2017  
 Cumpliment UNE 23035, parts 1,2 i 4 (2003), classe A.

PLANTA SOTERRANI



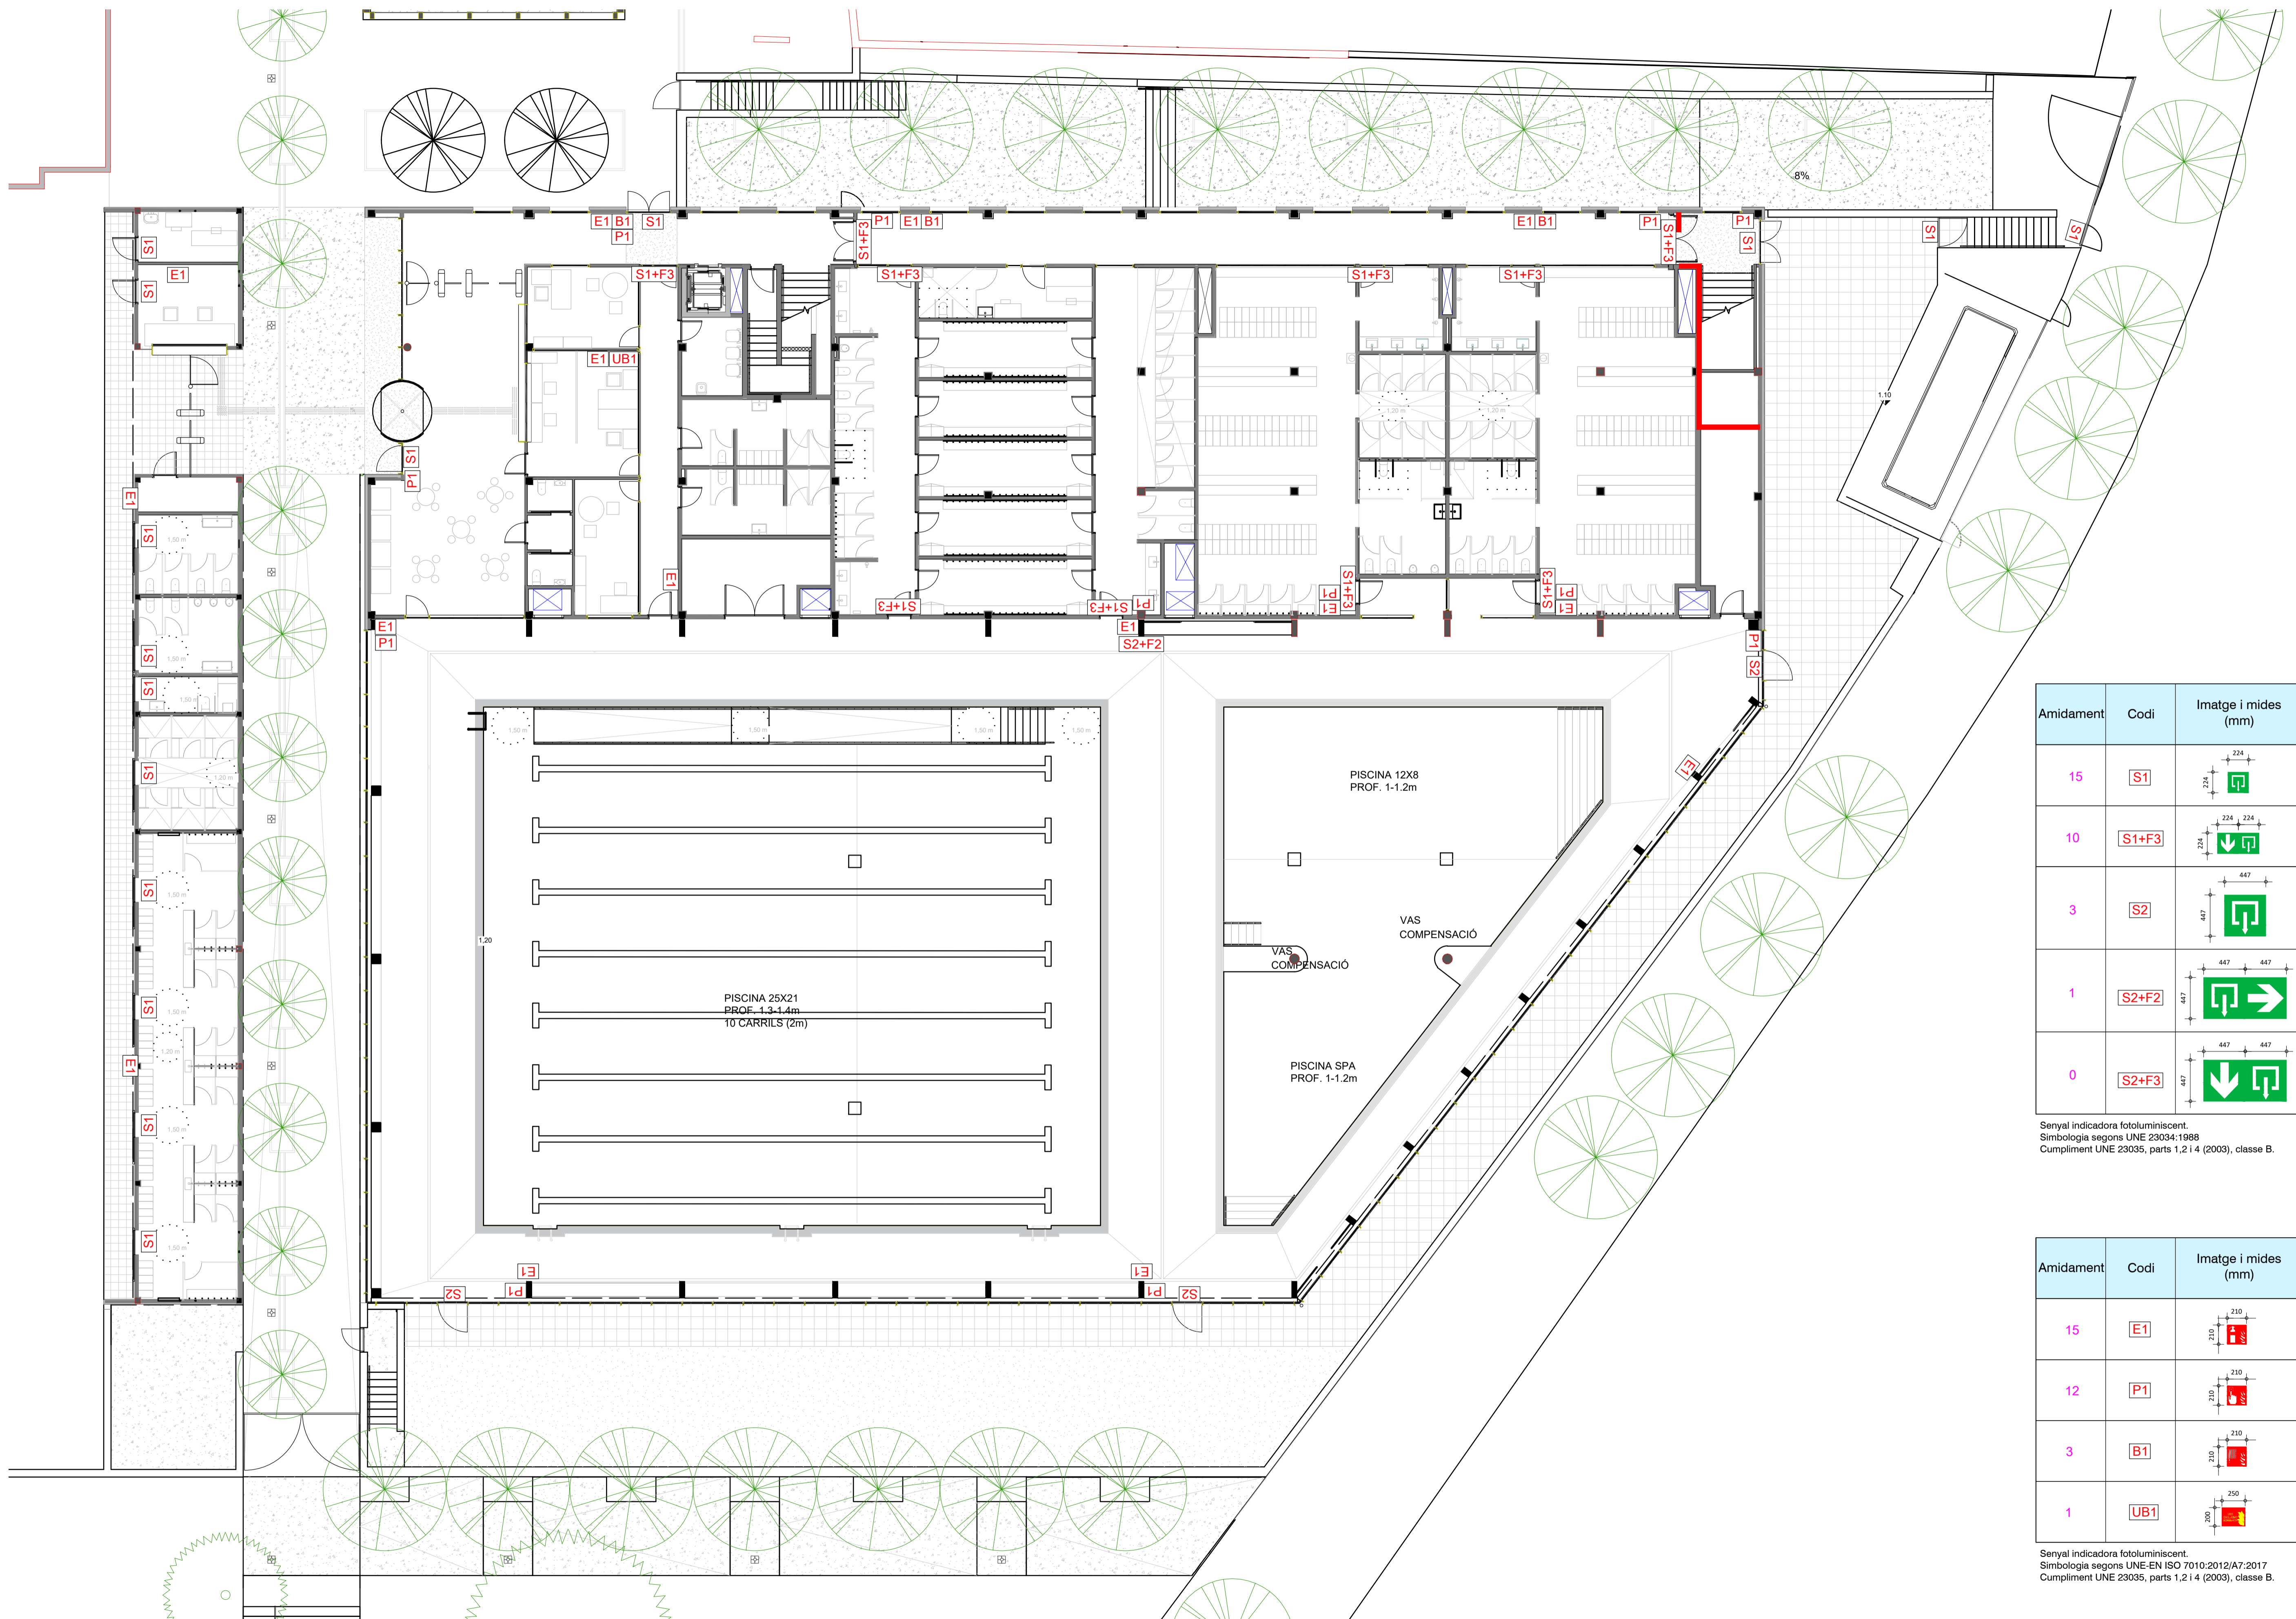

Amidament	Codi	Imatge i mides (mm)	Distància d'observació (metres)
15	S1		$d \leq 10$
10	S1+F3		$d \leq 10$
3	S2		$10 < d \leq 20$
1	S2+F2		$10 < d \leq 20$
0	S2+F3		$10 < d \leq 20$


Senyal indicadora fotoluminescent.  
 Simbologia segons UNE 23034:1998  
 Compliment UNE 23035, parts 1,2 i 4 (2003), classe B.

Amidament	Codi	Imatge i mides (mm)	Distància d'observació (metres)
15	E1		$d \leq 10$
12	P1		$d \leq 10$
3	B1		$d \leq 10$
1	UB1		$d \leq 10$

Senyal indicadora fotoluminescent.  
 Simbologia segons UNE-EN ISO 7010:2012/A7:2017  
 Compliment UNE 23035, parts 1,2 i 4 (2003), classe B.

PLANTA BAIXA  
 A1 E 1:125  
 A3 E 1:250

AUTOR DEL PROJECTE  
 080 ARQUITECTURA DANIEL GUTIÉRREZ PRAT  
 OLGA GUTIÉRREZ PRAT

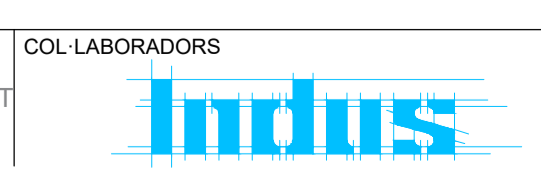

CLIENT  
 AJUNTAMENT DE  
 SANT QUIRZE DEL VALLÈS

TÍTOL DEL PROJECTE  
 PROJECTE EXECUTIU. PISCINA MUNICIPAL  
 AL SECTOR DE CAN CASABLANQUES


NOM DEL PLÀNOL  
 PROTECCIÓ CONTRA INCENDIS  
 SENYALÍSTICA - PLANTA BAIXA

ESCALA  
 0 3.125 6.25  
 E: 1/125 A1  
 E: 1/250 A3

CLAU  
 2021-15  
 FITXER  
 25320.L012-L013-L014

DATA  
 Maig 2023  
 VERSIÓ  
 REVISIÓ B

PLÀNOL NOM.  
**L013**

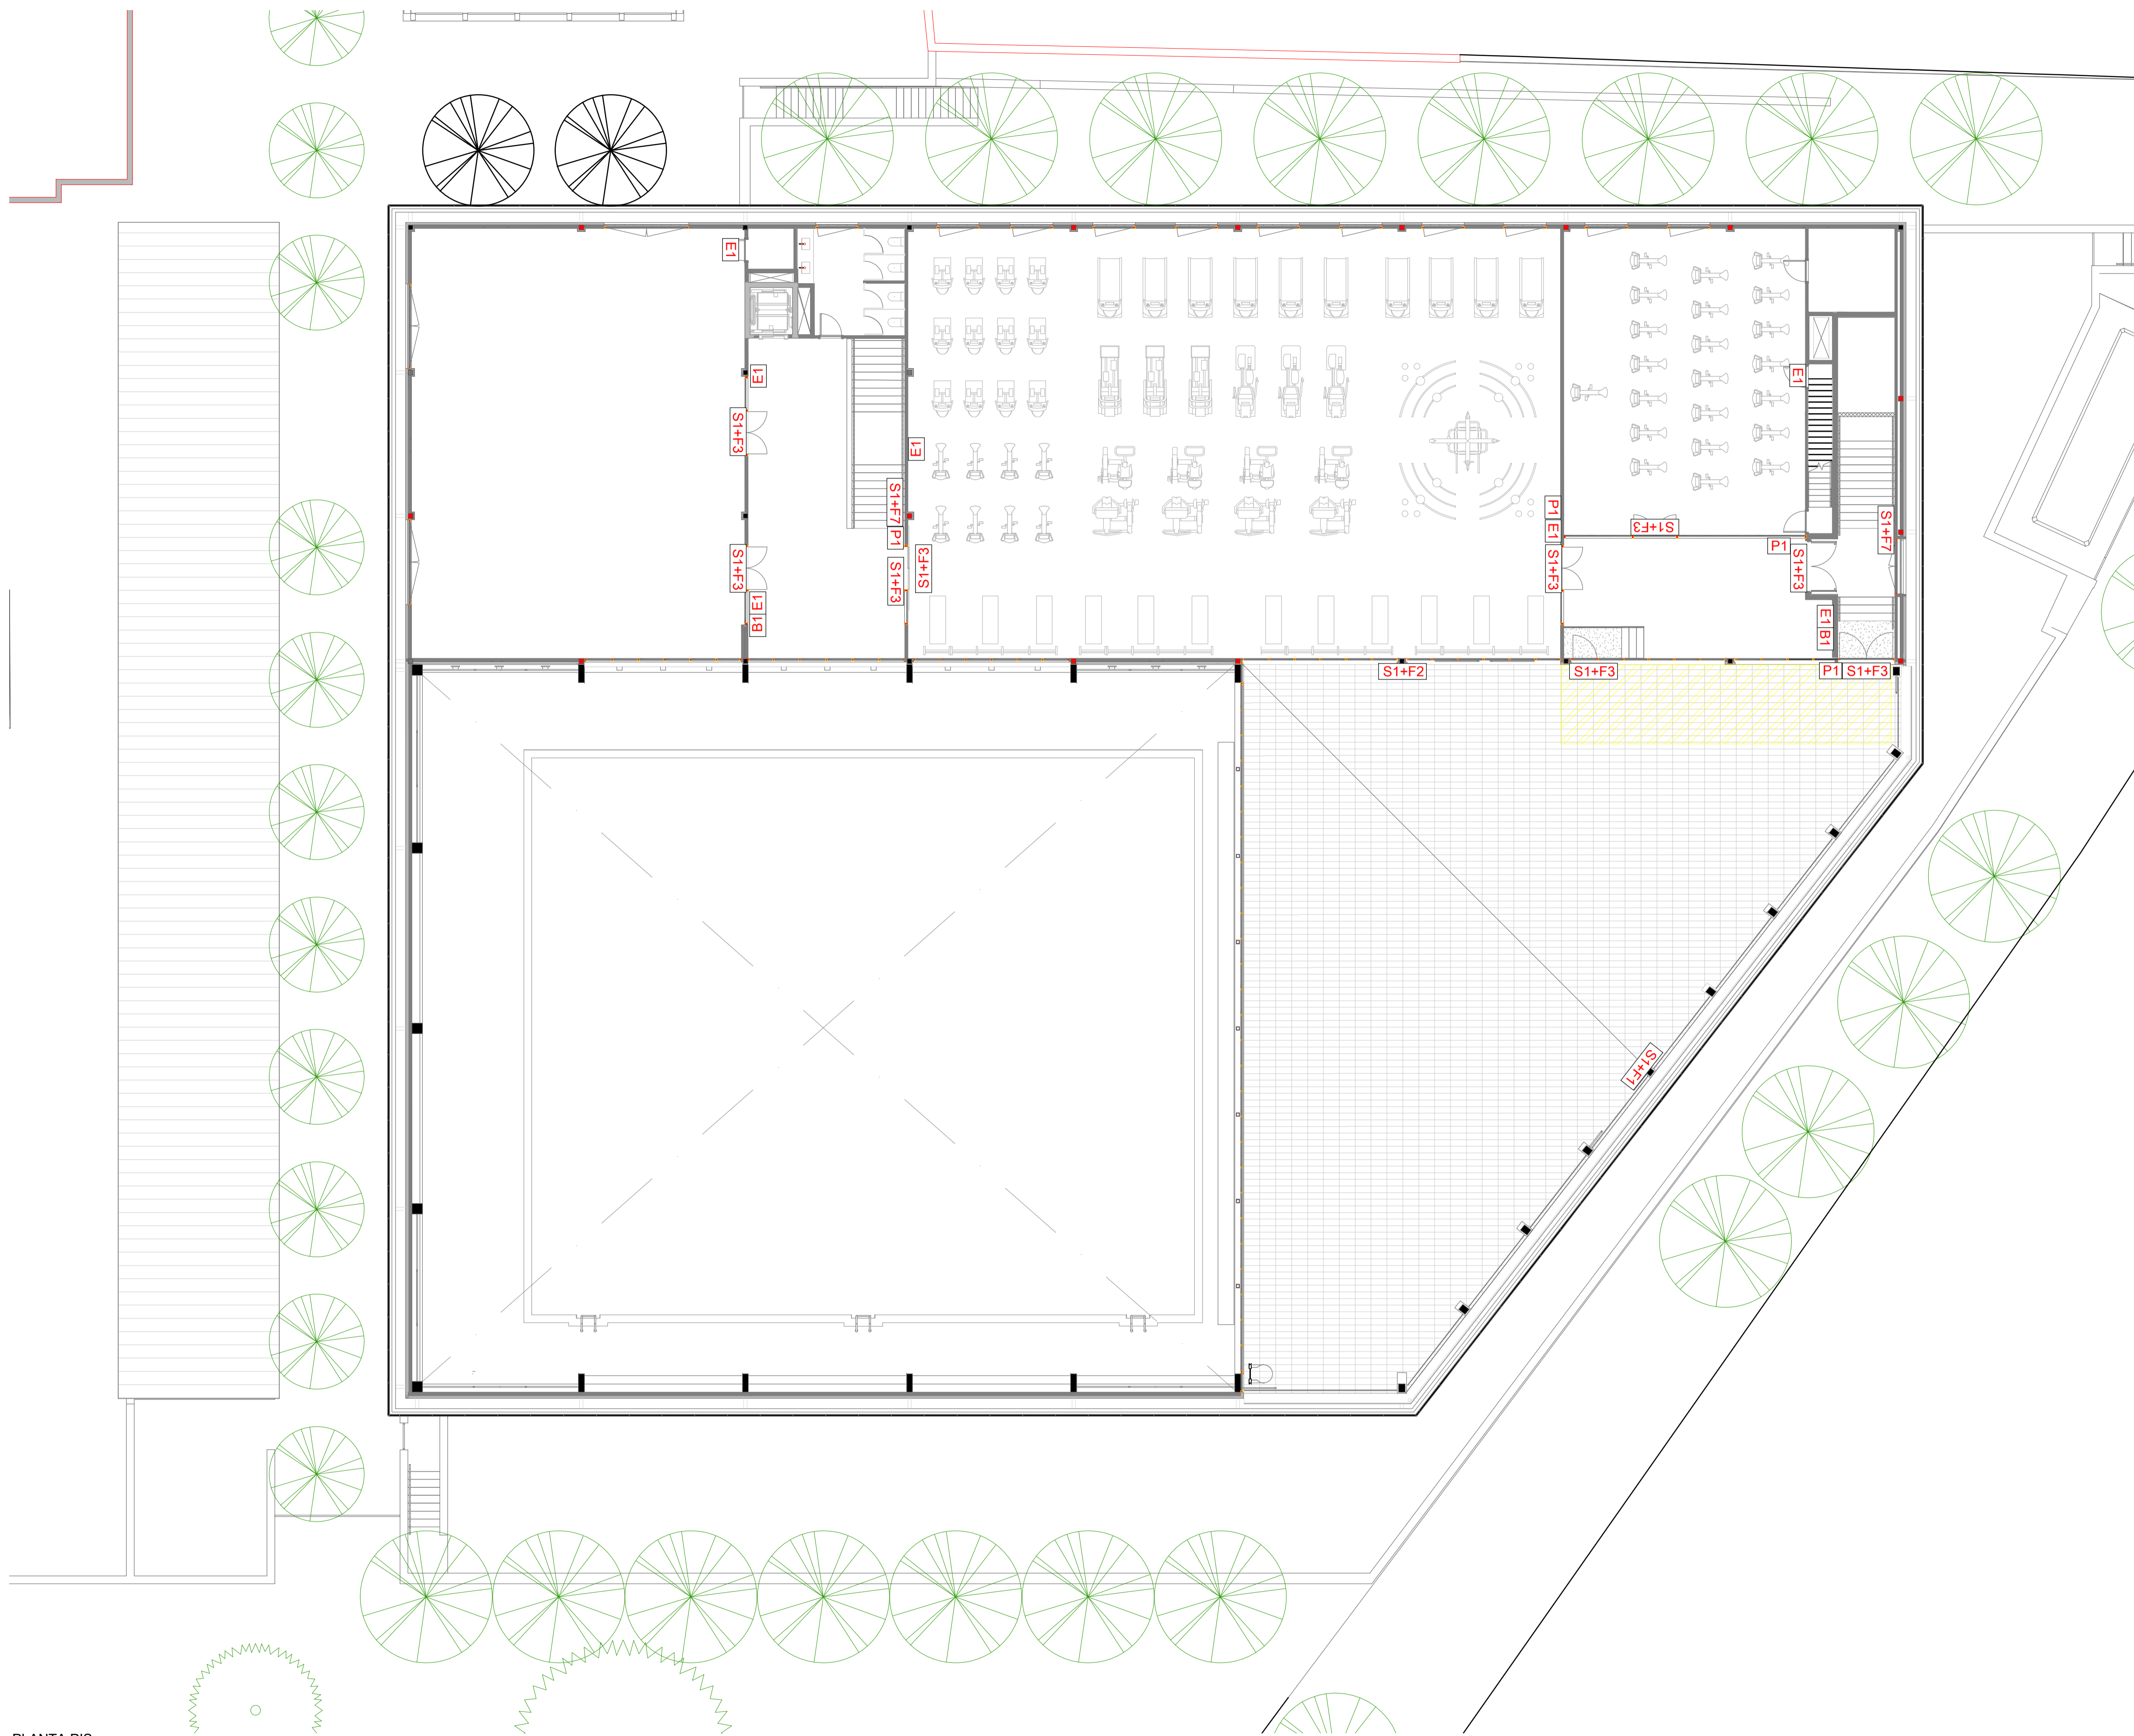


Amidament	Codi	Imatge i mides (mm)	Distància d'observació (metres)
1	S1+F1		$d \leq 10$
1	S1+F2		$d \leq 10$
9	S1+F3		$d \leq 10$
2	S1+F7		$d \leq 10$

Senyal indicadora fotoluminiscents.  
 Simbologia segons UNE 23034:1988  
 Compliment UNE 23035, parts 1, 2 i 4 (2003), classe A.

Amidament	Codi	Imatge i mides (mm)	Distància d'observació (metres)
15	E1		$d \leq 10$
8	P1		$d \leq 10$
6	B1		$d \leq 10$

Senyal indicadora fotoluminiscents.  
 Simbologia segons UNE-EN ISO 7010:2012/A7:2017  
 Compliment UNE 23035, parts 1, 2 i 4 (2003), classe A.

PLANTA PIS  
 A1 E 1:125  
 A3 E 1:250

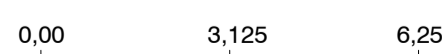

AUTOR DEL PROJECTE  
 080 ARQUITECTURA DANIEL GUTIÉRREZ PRAT  
 OLGA GUTIÉRREZ PRAT

COL-LABORADORS

CLIENT  
  
 AJUNTAMENT DE SANT QUIRZE DEL VALLÈS

TÍTOL DEL PROJECTE  
 PROJECTE EXECUTIU. PISCINA MUNICIPAL AL SECTOR DE CAN CASABLANQUES

NOM DEL PLÀNOL  
 PROTECCIÓ CONTRA INCENDIS SENYALÍSTICA - PLANTA PIS

ESCALA  
 0 3,125 6,25  
 E: 1/125 A1  
 E: 1/250 A3

CLAU  
 2021-15  
 FITXER  
 25320 L012-L013-L014

DATA  
 Maig 2023  
 VERSIÓ  
 REVISIÓ B

PLÀNOL NOM.  
**L014**


**SIMBOLOGIA**

- RECORREGUT FINS A ESPAI EXTERIOR SEGUR
- a.n. - assignació de ocupants en condicions normals.
- h.b. - assignació de ocupants en hipòtesis de bloquejo.
- dim - ancho mínimo (m) útil de la puerta o paso o ancho útil de la escalera (abierto)


RADIO DESDE PUERTA R=0,1.P

- NIVELL P. SOTERRANI**
- ESPAI EXTERIOR SEGUR SE-B3 + SE-B4: P= 525, 667 m<sup>2</sup> > 0,5 · P = 263
  - ESPAI EXTERIOR TOTAL 01: P= 525, 667 m<sup>2</sup> > 0,5 · P = 263
  - ESPAI EXTERIOR SEGUR SE-S2: P= 55, 38 m<sup>2</sup> > 0,5 · P = 28
  - ESPAI EXTERIOR TOTAL 04: P= 55, 38 m<sup>2</sup> > 0,5 · P = 28

- NIVELL P. BAIXA**
- ESPAI EXTERIOR SEGUR SE-B6: P=180, 286 m<sup>2</sup> > 0,5 · P = 90
  - ESPAI EXTERIOR SEGUR SE-B5: P=180, 148 m<sup>2</sup> > 0,5 · P = 90
  - ESPAI EXTERIOR TOTAL 02: P=180+180= 360, 400 m<sup>2</sup> > 0,5 · P = 180
  - ESPAI EXTERIOR SEGUR SE-B2: P=348, 510 m<sup>2</sup> > 0,5 · P = 174
  - ESPAI EXTERIOR SEGUR SE-B1: P=148, 186 m<sup>2</sup> > 0,5 · P = 74
  - ESPAI EXTERIOR TOTAL 03: P=348+148 = 496, 519 m<sup>2</sup> > 0,5 · P = 248
  - ZONA PISCINA EXTERIOR**
  - ESPAI EXTERIOR SEGUR: P=304+229=533, 369 m<sup>2</sup> > 0,5 · P = 266,5

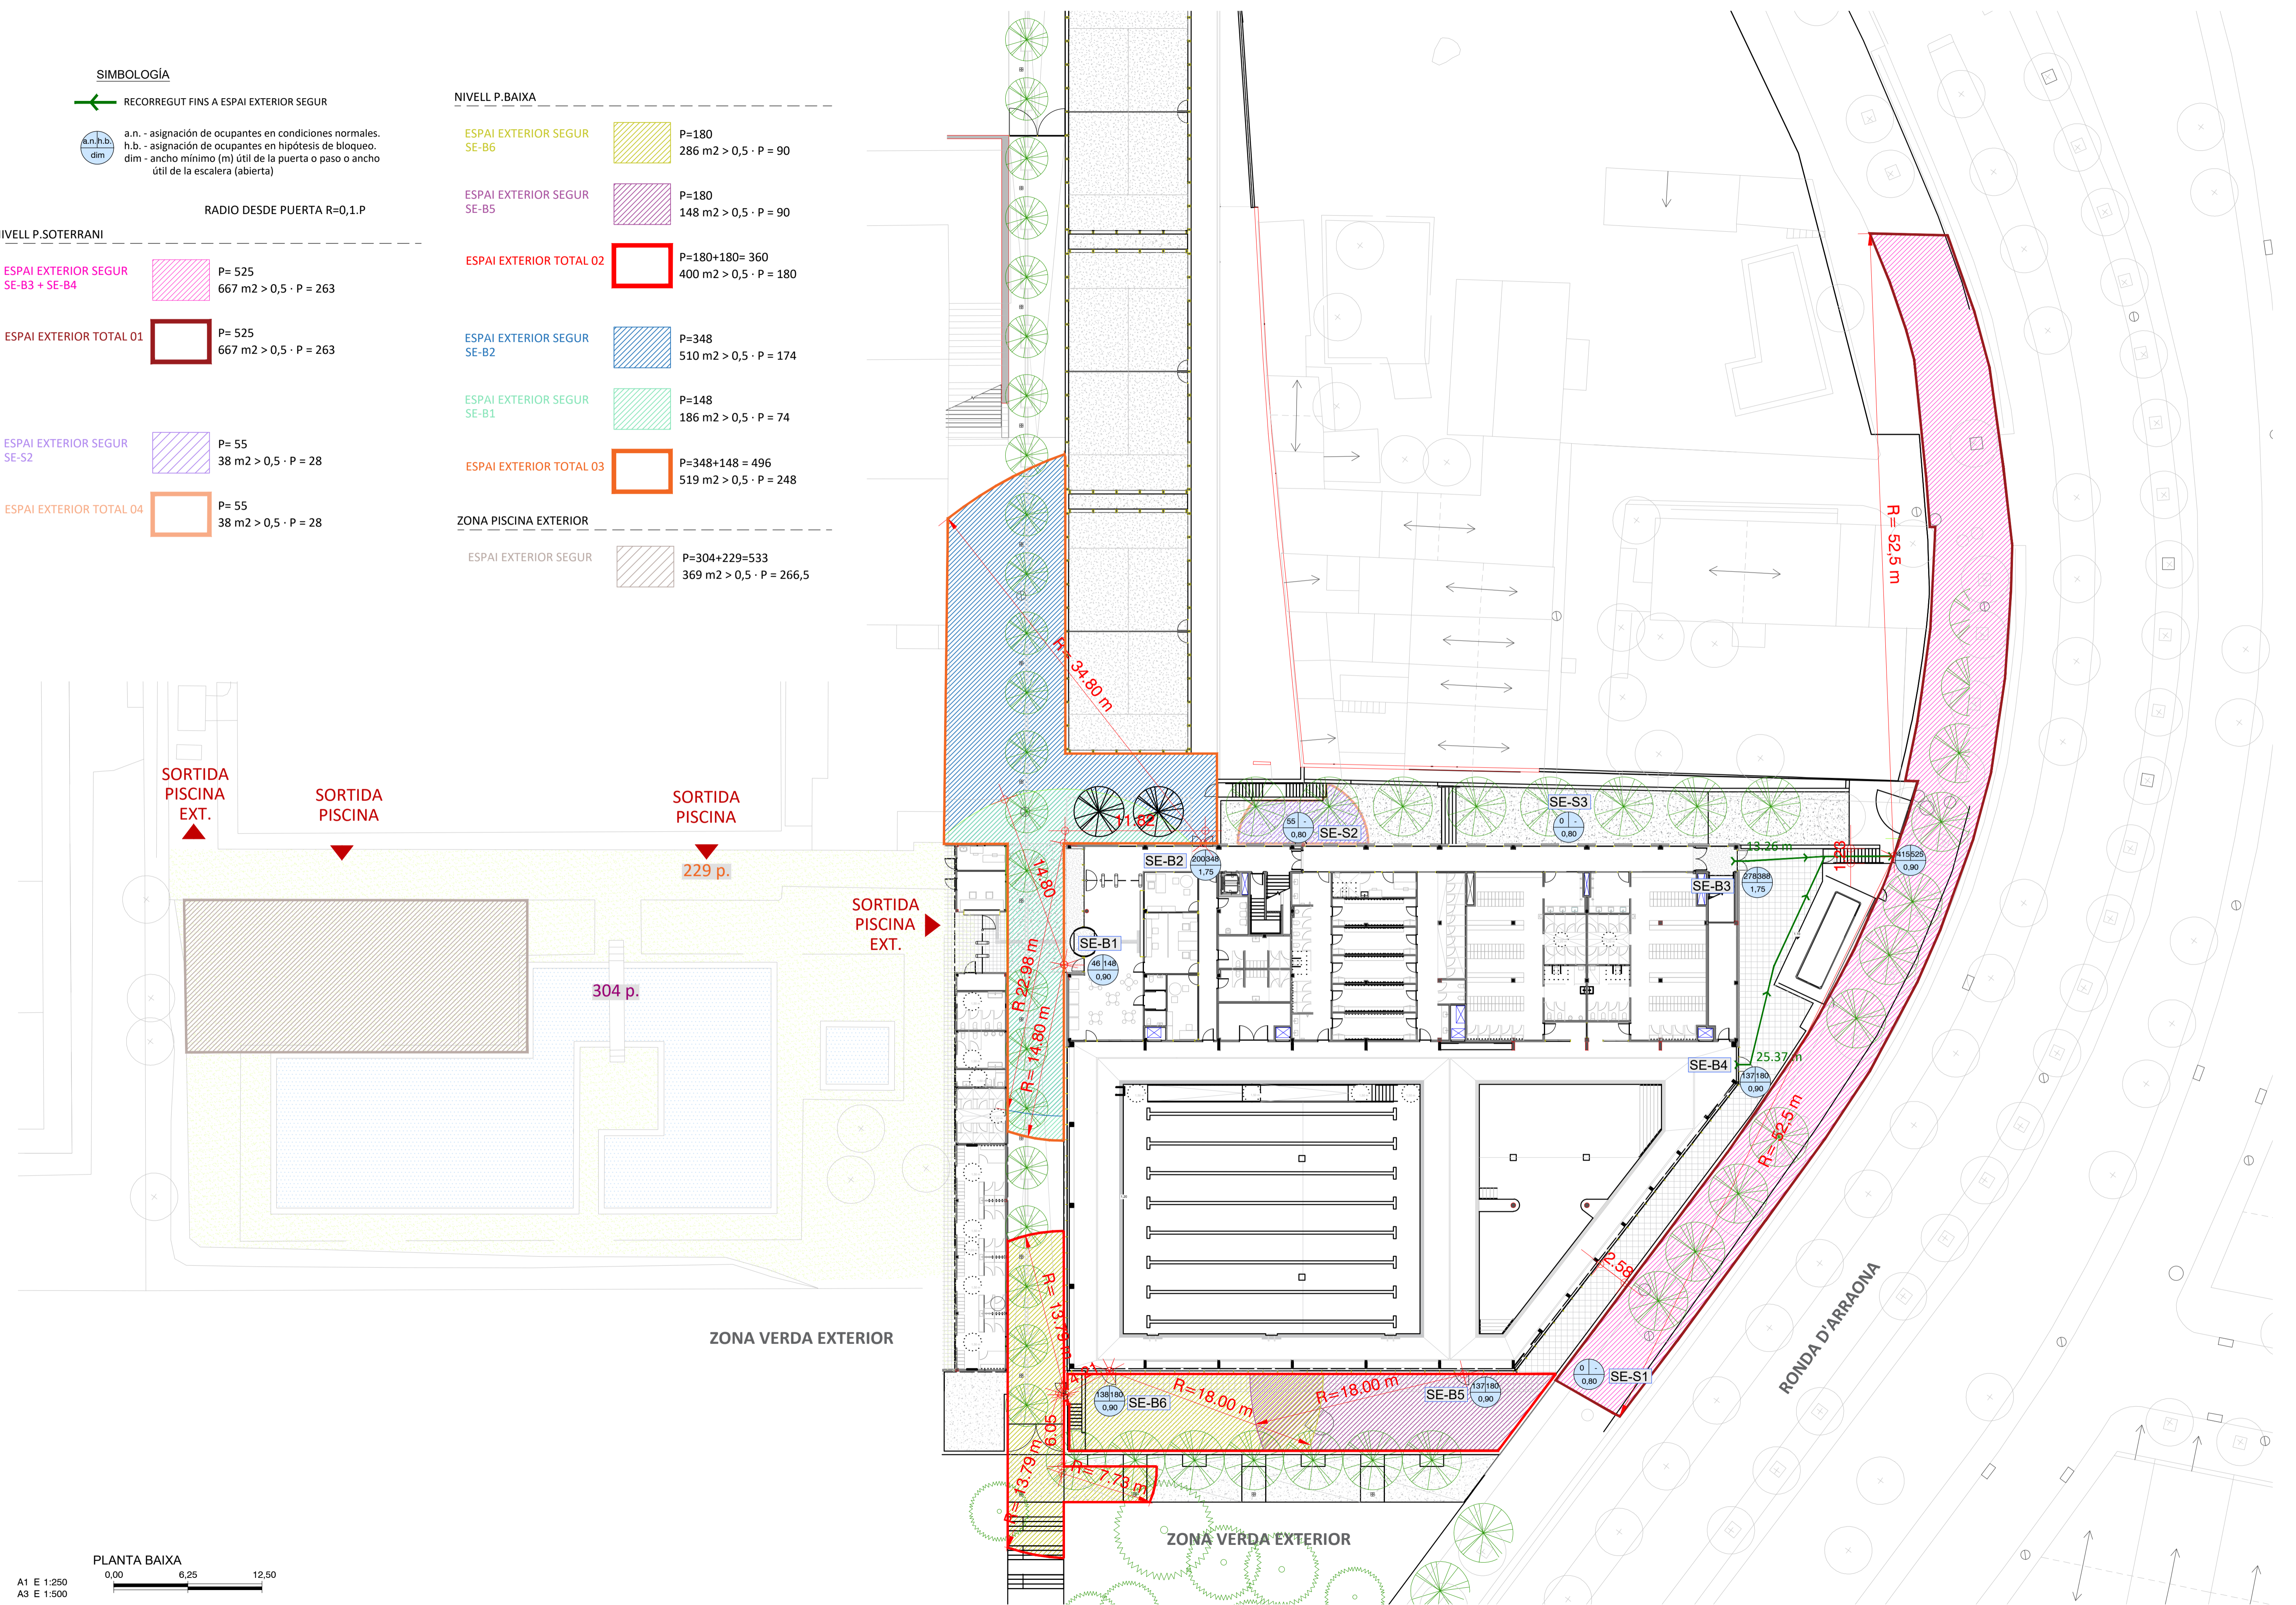

PLANTA BAIXA  
 A1 E 1:250  
 A3 E 1:500

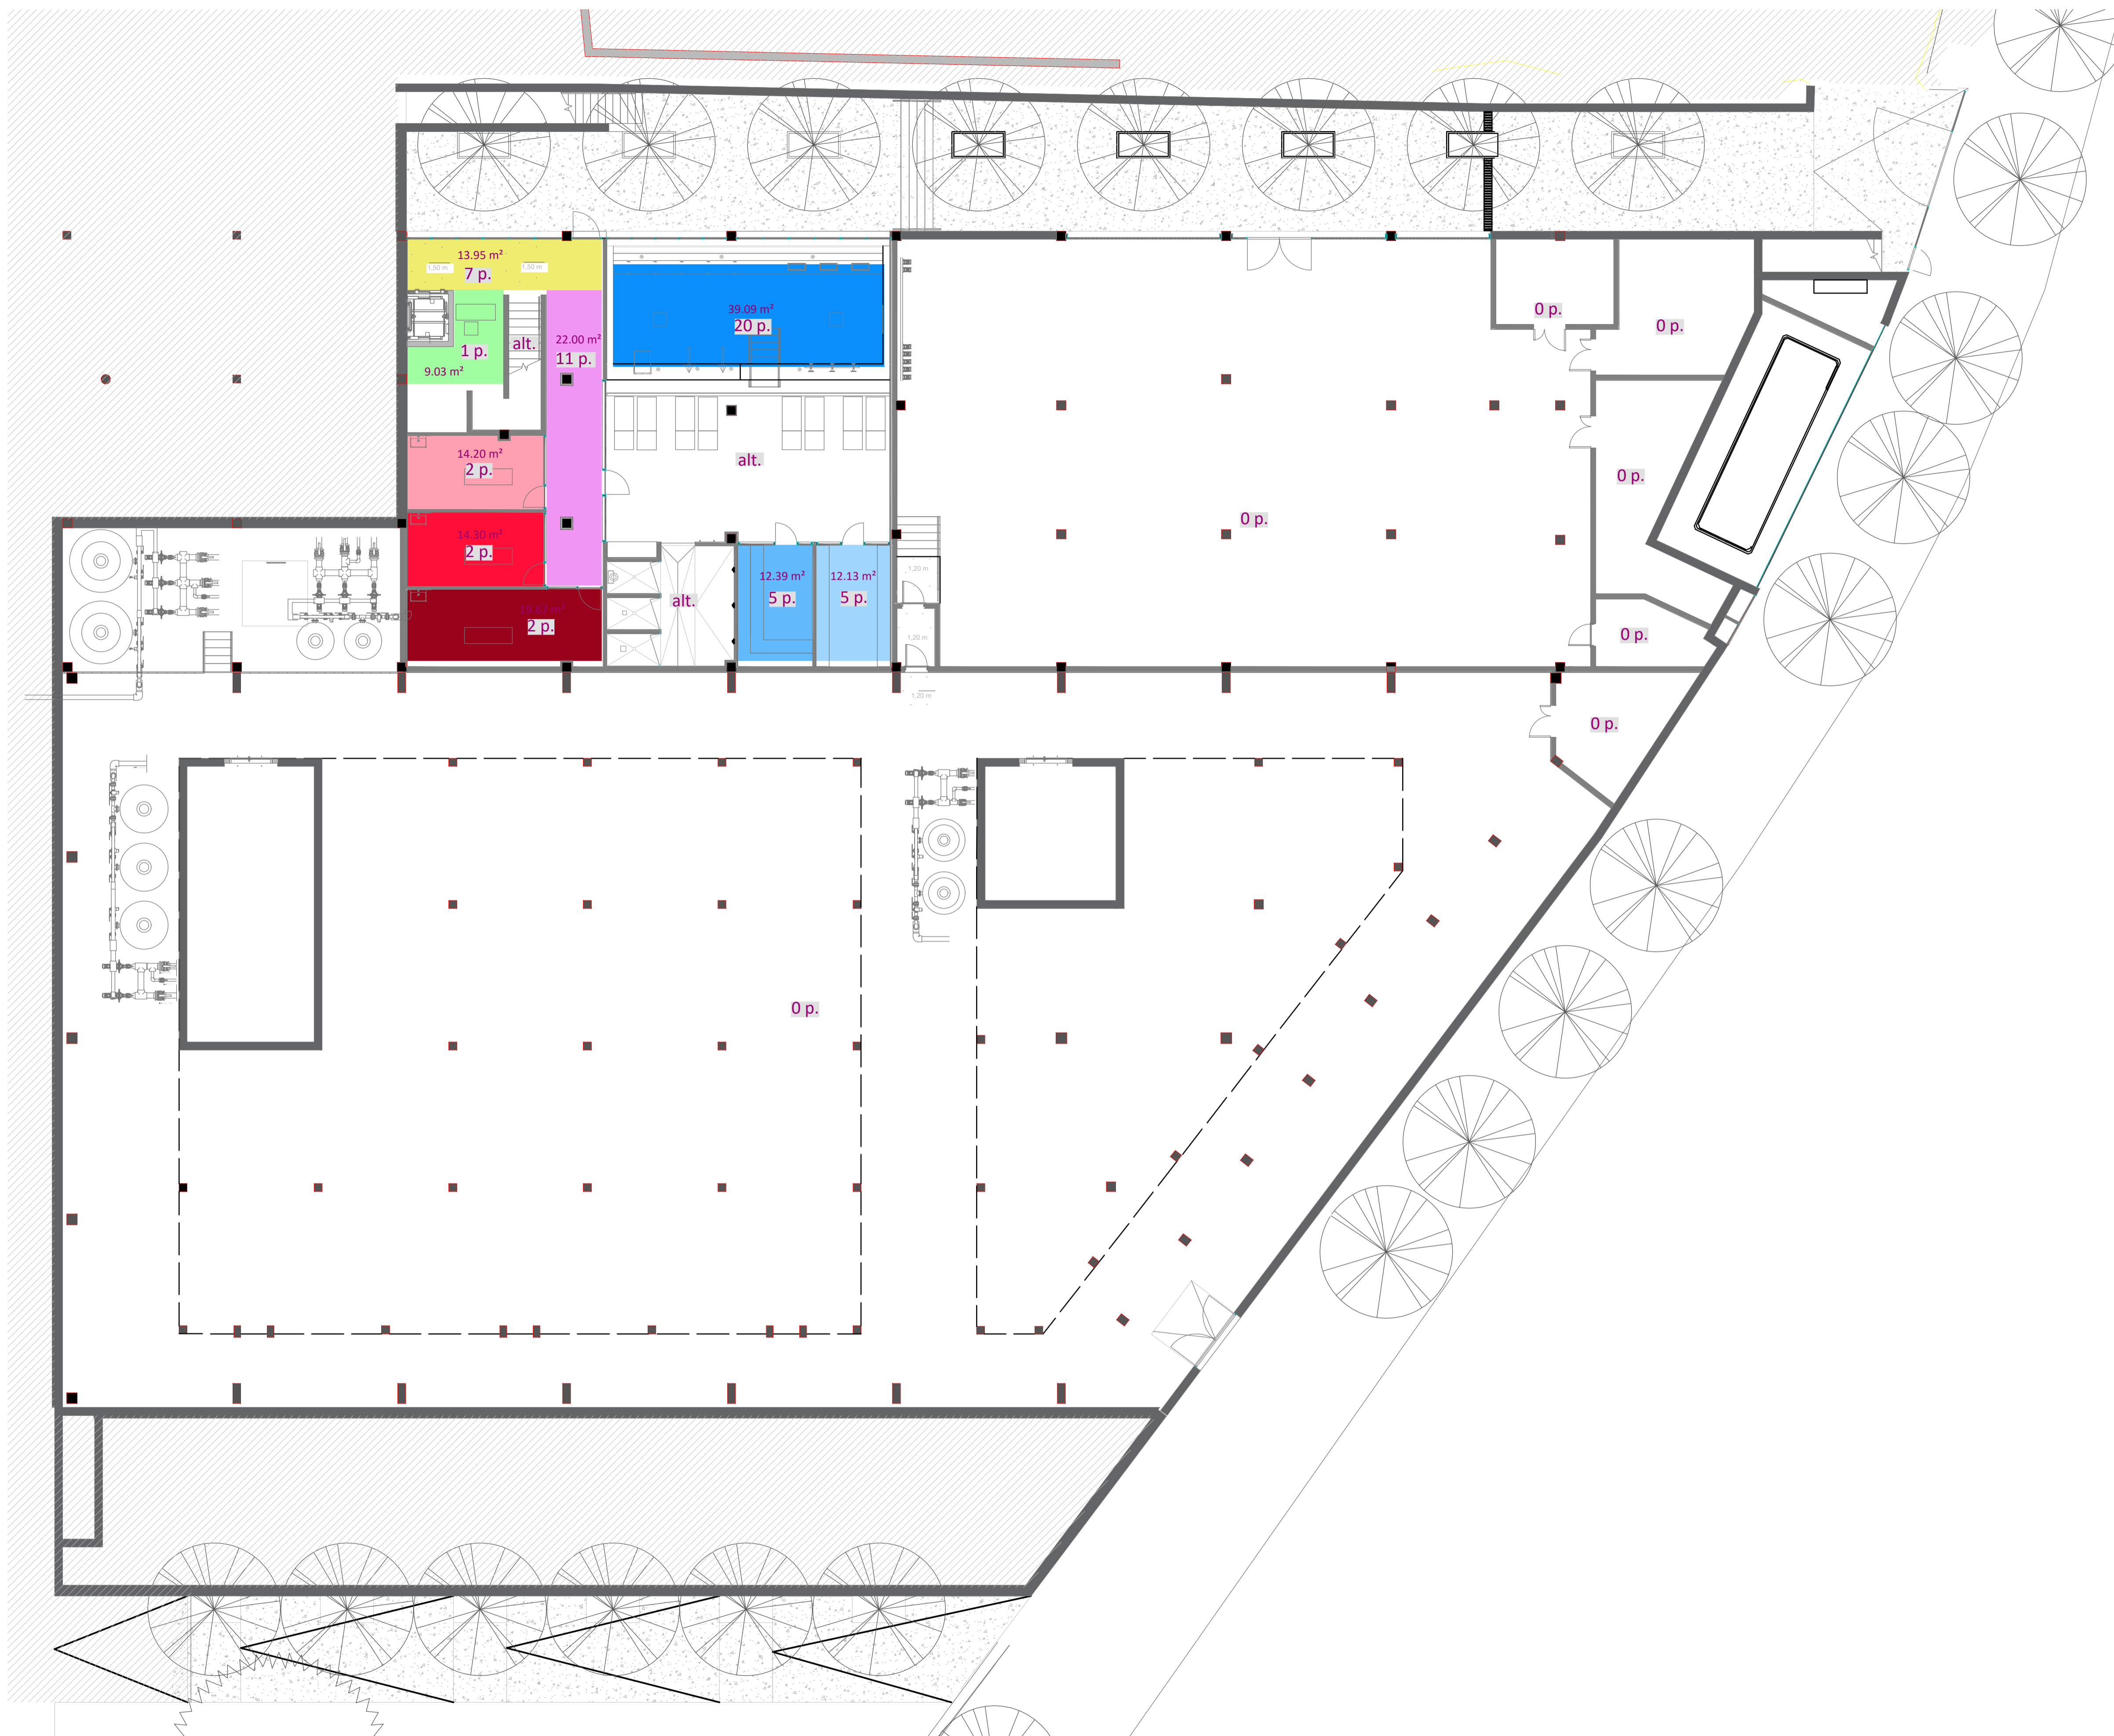

PLANTA SOTERRANI

A1 E 1:125  
A3 E 1:250

AUTOR DEL PROJECTE  
080 ARQUITECTURA DANIEL GUTIÉRREZ PRAT  
OLGA GUTIÉRREZ PRAT

COL-LABORADORS  
**Indus**

CLIENT  
**SMC** AJUNTAMENT DE  
SANT QUIRZE DEL VALLÈS

TÍTOL DEL PROJECTE  
PROJECTE EXECUTIU. PISCINA MUNICIPAL  
AL SECTOR DE CAN CASABLANQUES

NOM DEL PLÀNOL  
PROTECCIÓ CONTRA INCENDIS  
CÀLCUL DE L'OCCUPACIÓ 1 - PLANTA SOTERRANI

ESCALA  
0 3,125 6,25  
E: 1/125 A1  
E: 1/250 A3

CLAU  
2021-15  
FITXER  
25320 L016-L017-L018

DATA  
Maig 2023  
VERSIO  
REVISIÓ B

PLÀNOL NOM.  
**L016**





PLANTA BAIXA

A1 E 1:125  
A3 E 1:250

AUTOR DEL PROJECTE  
080 ARQUITECTURA DANIEL GUTIÉRREZ PRAT  
OLGA GUTIÉRREZ PRAT

COL-LABORADORS  
**Indus**

CLIENT  
**506** AJUNTAMENT DE  
SANT QUIRZE DEL VALLÈS

TÍTOL DEL PROJECTE  
PROJECTE EXECUTIU. PISCINA MUNICIPAL  
AL SECTOR DE CAN CASABLANQUES


NOM DEL PLÀNOL  
PROTECCIÓ CONTRA INCENDIS  
CÀLCUL DE L'OCCUPACIÓ 1 - PLANTA BAIXA

ESCALA  
0 3,125 6,25  
E: 1/125 A1  
E: 1/250 A3



CLAU  
2021-15  
FITXER  
25320 L016-L017-L018

DATA  
Maig 2023  
VERSIO  
REVISIÓ B


PLÀNOL NOM.  
**L017**

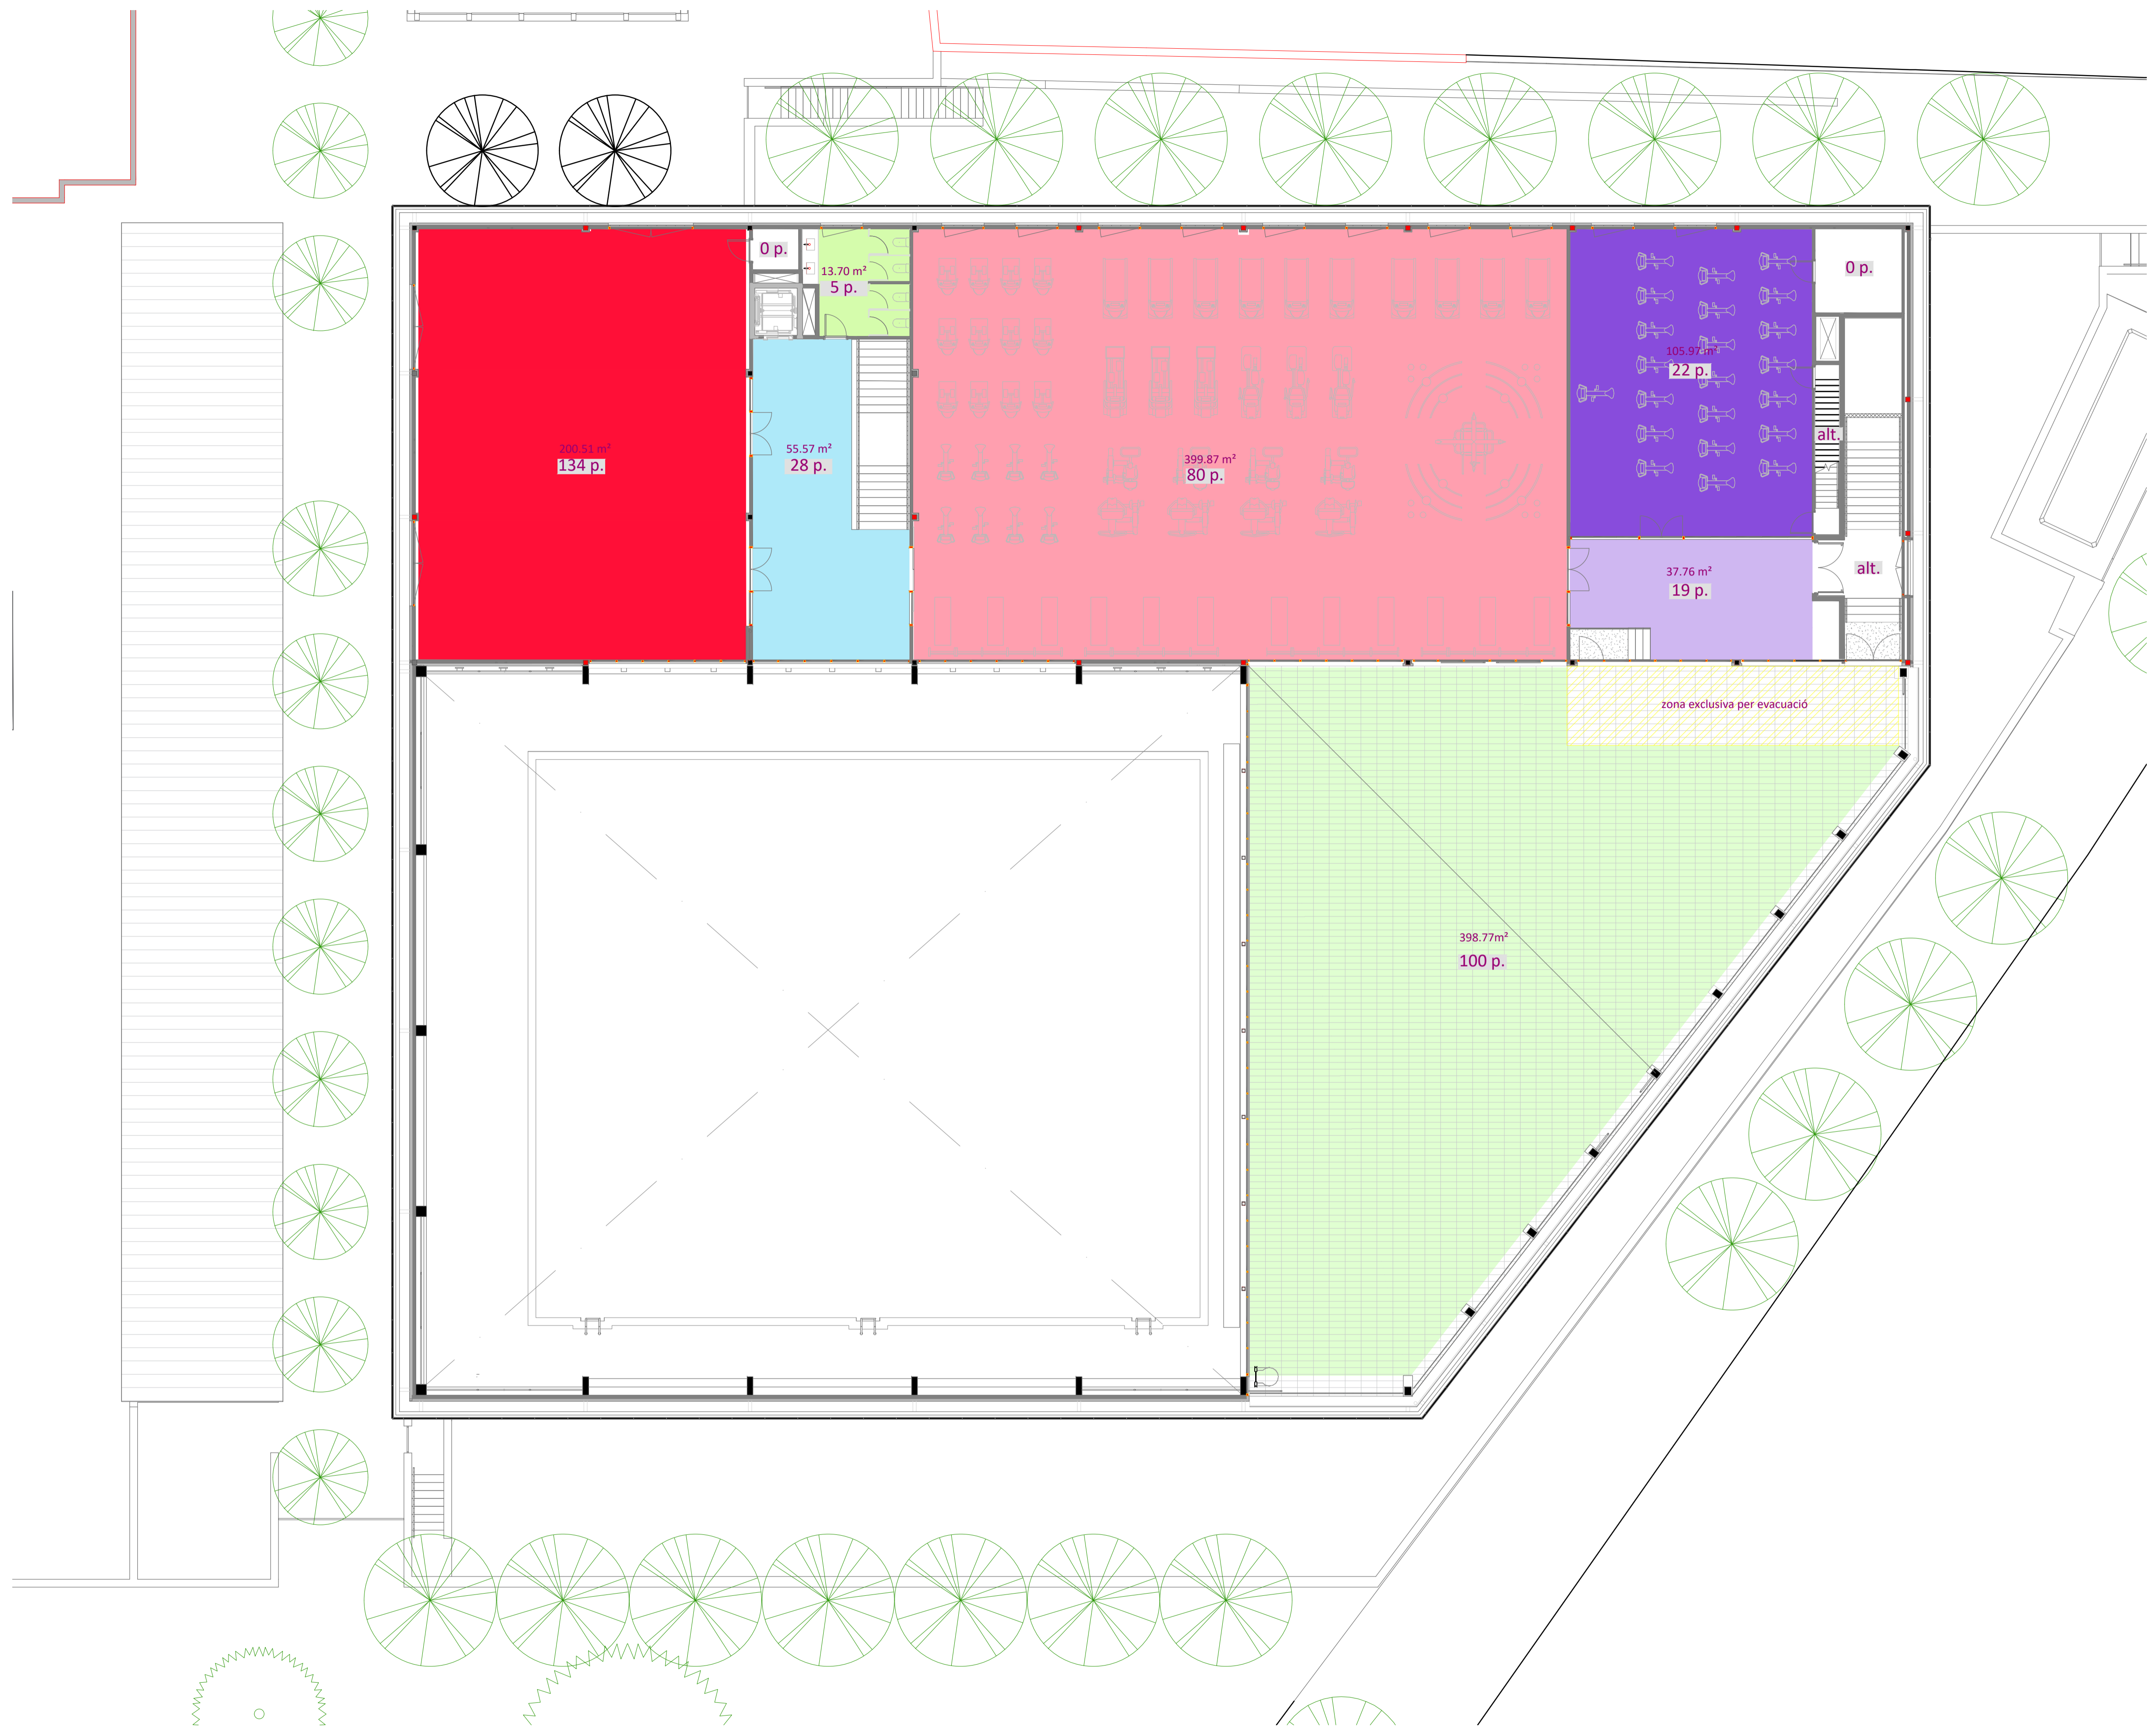

PLANTA PIS  
 A1 E 1:125  
 A3 E 1:250

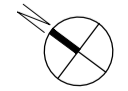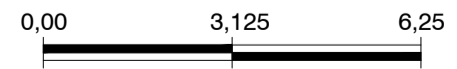


AUTOR DEL PROJECTE  
 080 ARQUITECTURA DANIEL GUTIÉRREZ PRAT  
 OLGA GUTIÉRREZ PRAT

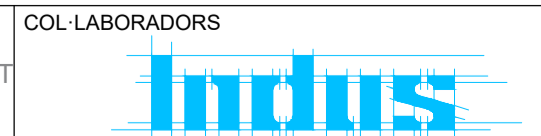

CLIENT  
 AJUNTAMENT DE  
 SANT QUIRZE DEL VALLÈS

TÍTOL DEL PROJECTE  
 PROJECTE EXECUTIU. PISCINA MUNICIPAL  
 AL SECTOR DE CAN CASABLANQUES

NOM DEL PLÀNOL  
 PROTECCIÓ CONTRA INCENDIS  
 CÀLCUL DE L'OCCUPACIÓ 1 - PLANTA PIS

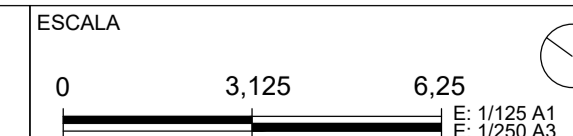


ESCALA  
 0 3.125 6.25  
 E: 1/125 A1  
 E: 1/250 A3

CLAU  
 2021-15  
 FITXER  
 25320 L016-L017-L018

DATA  
 Maig 2023  
 VERSIÓ  
 REVISIÓ B

PLÀNOL NOM.  
**L018**

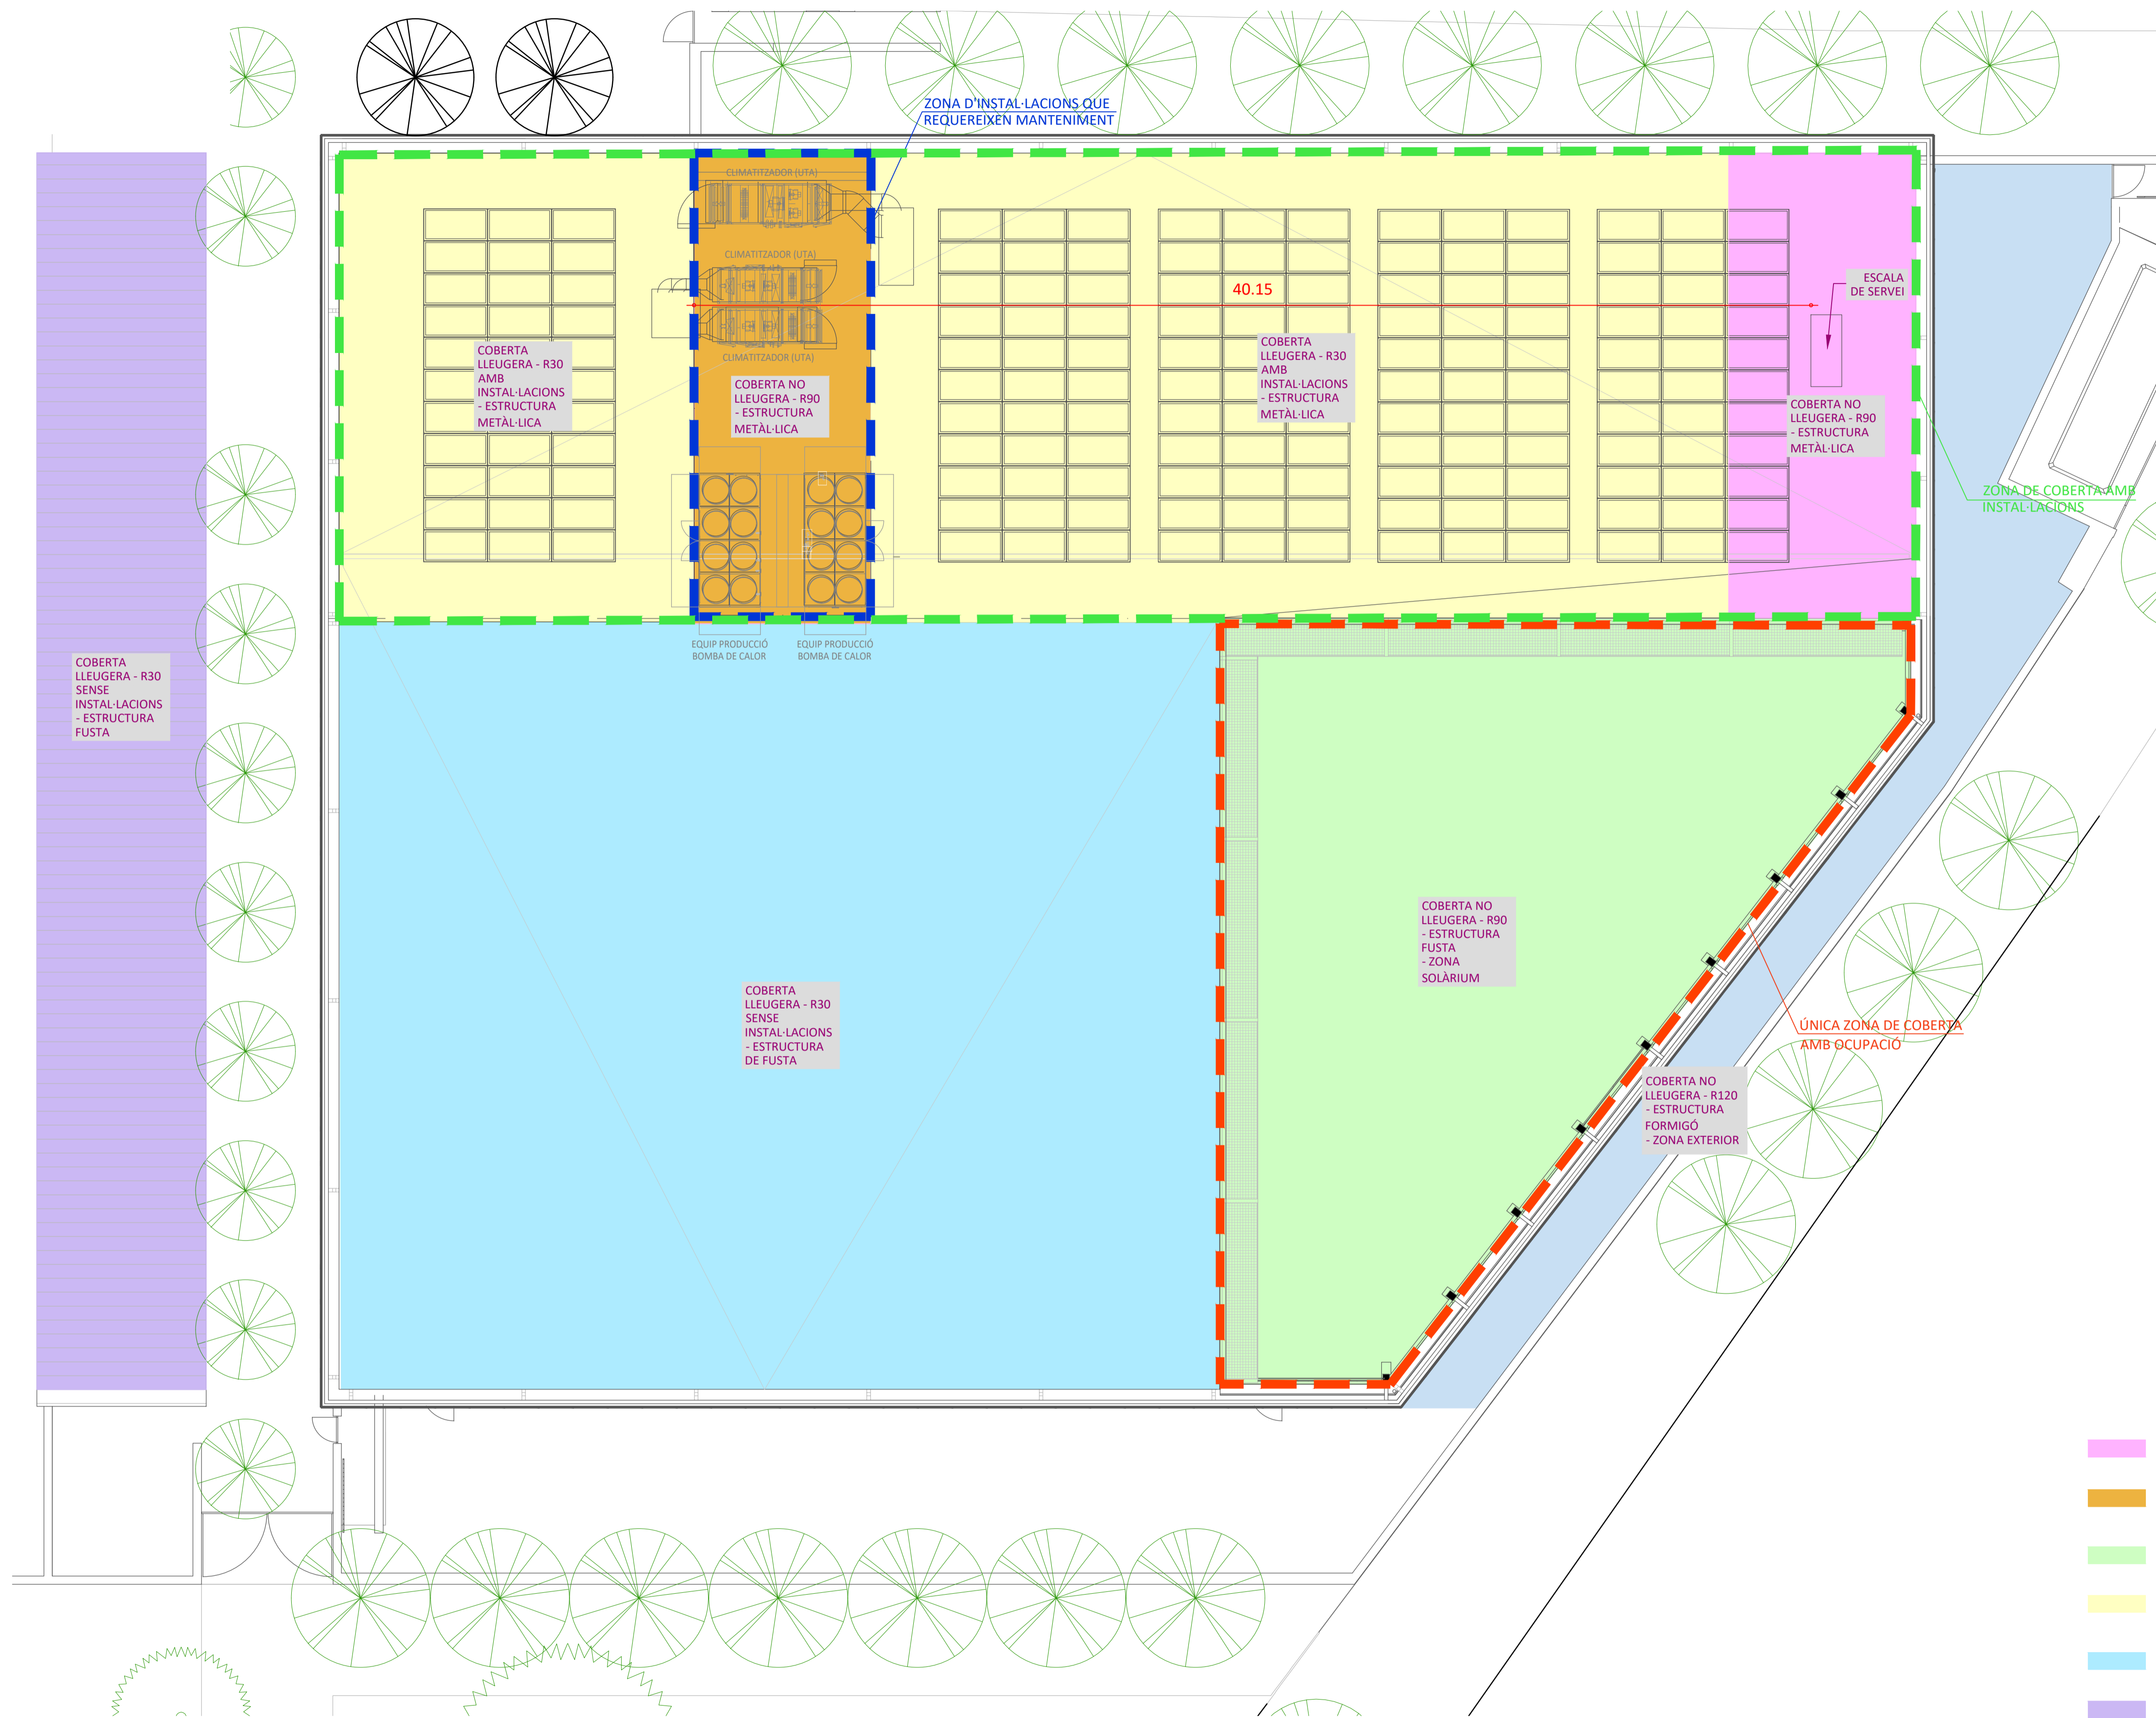

ZONA D'INSTAL·LACIONS QUE REQUEREIXEN MANTENIMENT

40.15

ESCALA DE SERVEI

ZONA DE COBERTA AMB INSTAL·LACIONS

ÚNICA ZONA DE COBERTA AMB OCUPACIÓ

**SIMBOLOGIA**

- COBERTA NO LLEUGERA EST. METÀL·LICA - R90  
COBERTA DECK
- COBERTA NO LLEUGERA EST. METÀL·LICA - R90  
COBERTA DE XAPA + FORMIGÓ
- COBERTA NO LLEUGERA EST. DE FUSTA - R90  
COBERTA DE FORMIGÓ
- COBERTA LLEUGERA EST. METÀL·LICA - R30  
COBERTA DECK CO01 + FV
- COBERTA LLEUGERA EST. DE FUSTA - R30  
COBERTA DECK CO01
- COBERTA LLEUGERA EST. DE FUSTA - R30  
COBERTA AMB PANELL LLEUGER DE FUSTA I XAPA  
CO05
- COBERTA NO LLEUGERA - R120 ESTRUCTURA  
FORMIGÓ - ZONA EXTERIOR

**PLANTA COBERTA**

A1 E 1:125 0,00 3,125 6,25  
A3 E 1:250

AUTOR DEL PROJECTE  
080 ARQUITECTURA DANIEL GUTIÉRREZ PRAT  
OLGA GUTIÉRREZ PRAT

COL·LABORADORS  
**Indus**

CLIENT  
**506** AJUNTAMENT DE  
SANT QUIRZE DEL VALLÈS

TÍTOL DEL PROJECTE  
PROJECTE EXECUTIU. PISCINA MUNICIPAL  
AL SECTOR DE CAN CASABLANQUES

NOM DEL PLÀNOL  
PROTECCIÓ CONTRA INCENDIS  
PLANTA COBERTA

ESCALA  
0 3,125 6,25  
E: 1/125 A1  
E: 1/250 A3

CLAU  
2021-15  
FITXER  
25320 L019

DATA  
Maig 2023  
VERSIO  
REVISIÓ B

PLÀNOL NOM.  
**L019**



**Ajuntament  
de Sant Quirze  
del Vallès**

DILIGÈNCIA, per fer constar que aquest Projecte executiu de construcció de la nova piscina coberta del complex Esportiu de Can Casablanques de Sant Quirze del Vallès, ha estat aprovat definitivament pel Ple de 26/10/2023. Aquest document VIII.3 – Mitjans manuals protecció contra incendis consta d'11 pàgines.

Sant Quirze del Vallès, a la data de signatura

El secretari acc.